
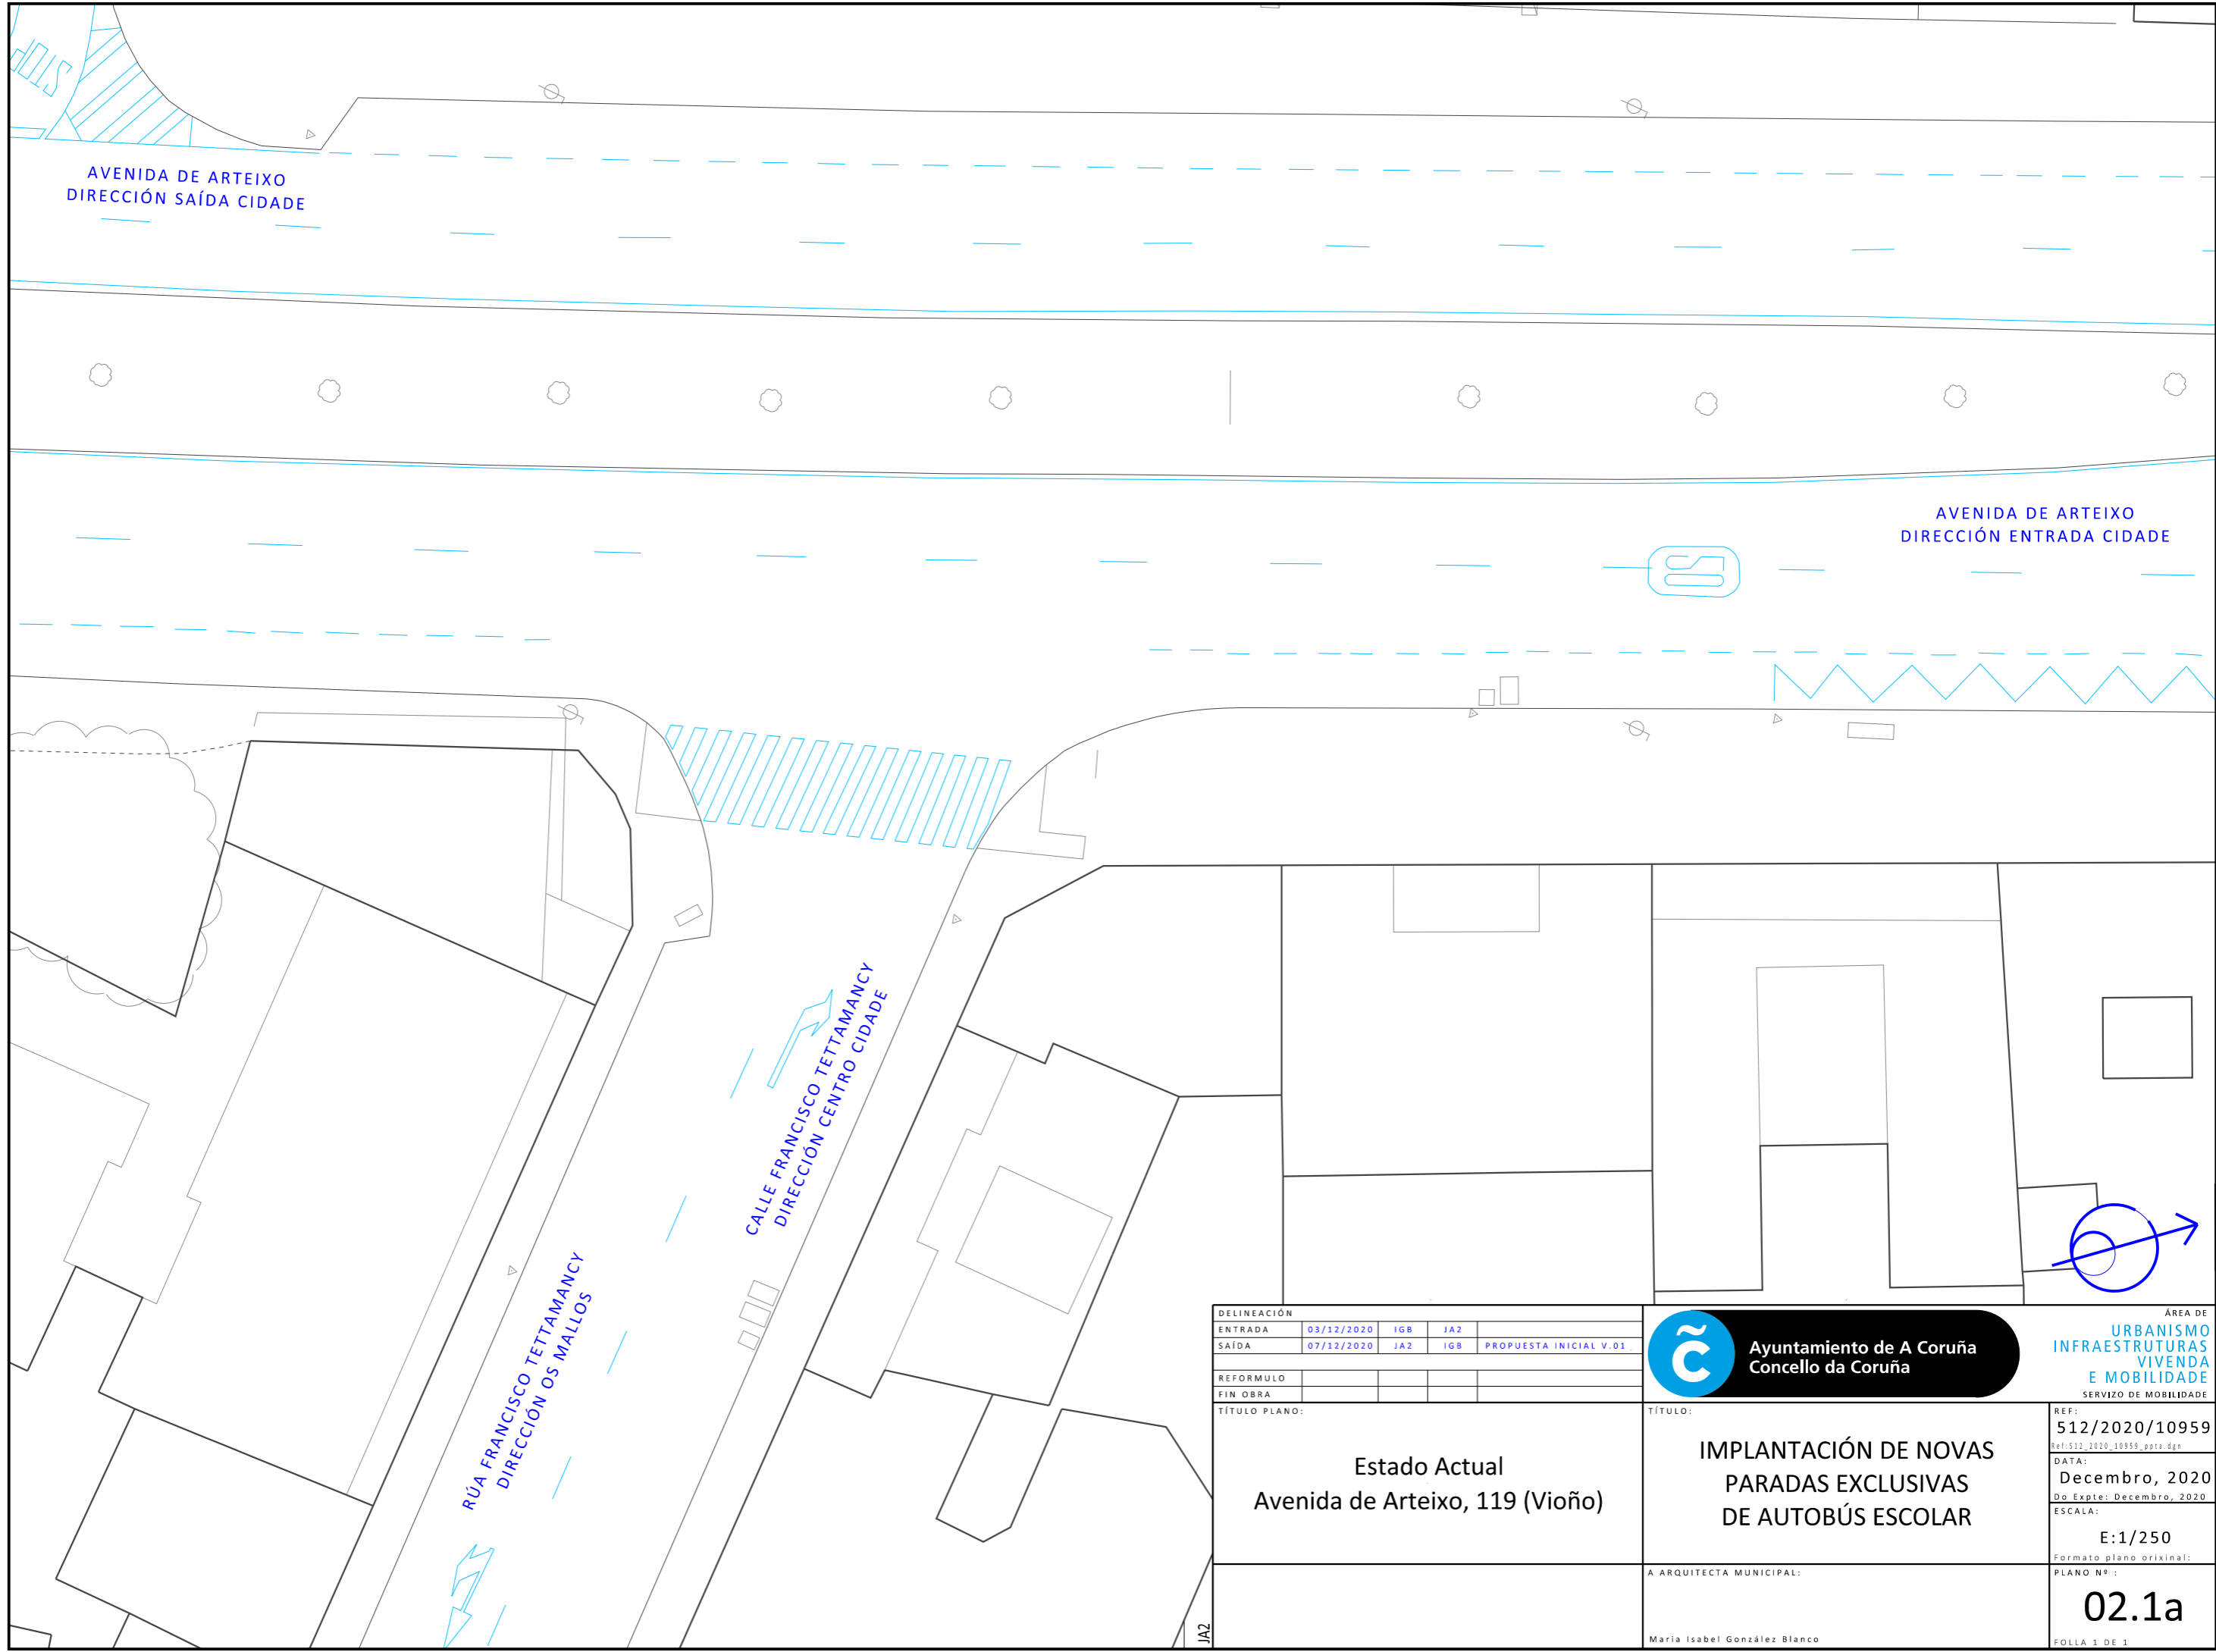


<b>DELINEACIÓN</b> ENTRADA 03/12/2020 IGB JA2 SAÍDA 10/02/2021 JA2 IGB/JALL v02		 Ayuntamiento de A Coruña Concello da Coruña	ÁREA DE <b>URBANISMO</b> <b>INFRAESTRUTURAS</b> <b>VIVENDA</b> <b>E MOBILIDADE</b> SERVICIO DE MOBILIDADE
REFORMULO FIN OBRA			REF: 512/2020/10959 <small>Ref:512_2020_10959_ppta.dgn</small> DATA: Diciembre, 2020 <small>Do Expte: Diciembre, 2020</small> ESCALA: E:1/30.000 <small>Formato plano original:</small> PLANO Nº :
TÍTULO PLANO:  <div style="text-align: center; font-size: 24px; font-weight: bold;">Situación</div>		TÍTULO:  <div style="text-align: center; font-size: 24px; font-weight: bold;">IMPLANTACIÓN DE NOVAS PARADAS EXCLUSIVAS DE AUTOBÚS ESCOLAR</div>	
		A ARQUITECTA MUNICIPAL:  María Isabel González Blanco	01



DELINEACIÓN				
ENTRADA	03/12/2020	IGB	JA2	
SAÍDA	07/12/2020	JA2	IGB	PROPUESTA INICIAL V.01
REFORMULO				
FIN OBRA				


**Ayuntamiento de A Coruña**  
 Concello da Coruña

ÁREA DE  
**URBANISMO**  
**INFRAESTRUTURAS**  
**VIVENDA**  
**E MOBILIDADE**  
 SERVIZO DE MOBILIDADE

TÍTULO PLANO:  
**Estado Actual**  
**Avenida de Arteixo, 119 (Vioño)**


TÍTULO:  
**IMPLANTACIÓN DE NOVAS**  
**PARADAS EXCLUSIVAS**  
**DE AUTOBÚS ESCOLAR**

REF:  
**512/2020/10959**  
Ref:512\_2020\_10959\_pp1a.dgn  
 DATA:  
**Decembro, 2020**  
Do Expte: Decembro, 2020  
 ESCALA:  
**E:1/250**  
Formato plano orixinal:

A ARQUITECTA MUNICIPAL:  
 María Isabel González Blanco

PLANO Nº:  
**02.1a**

FOLLA 1 DE 1

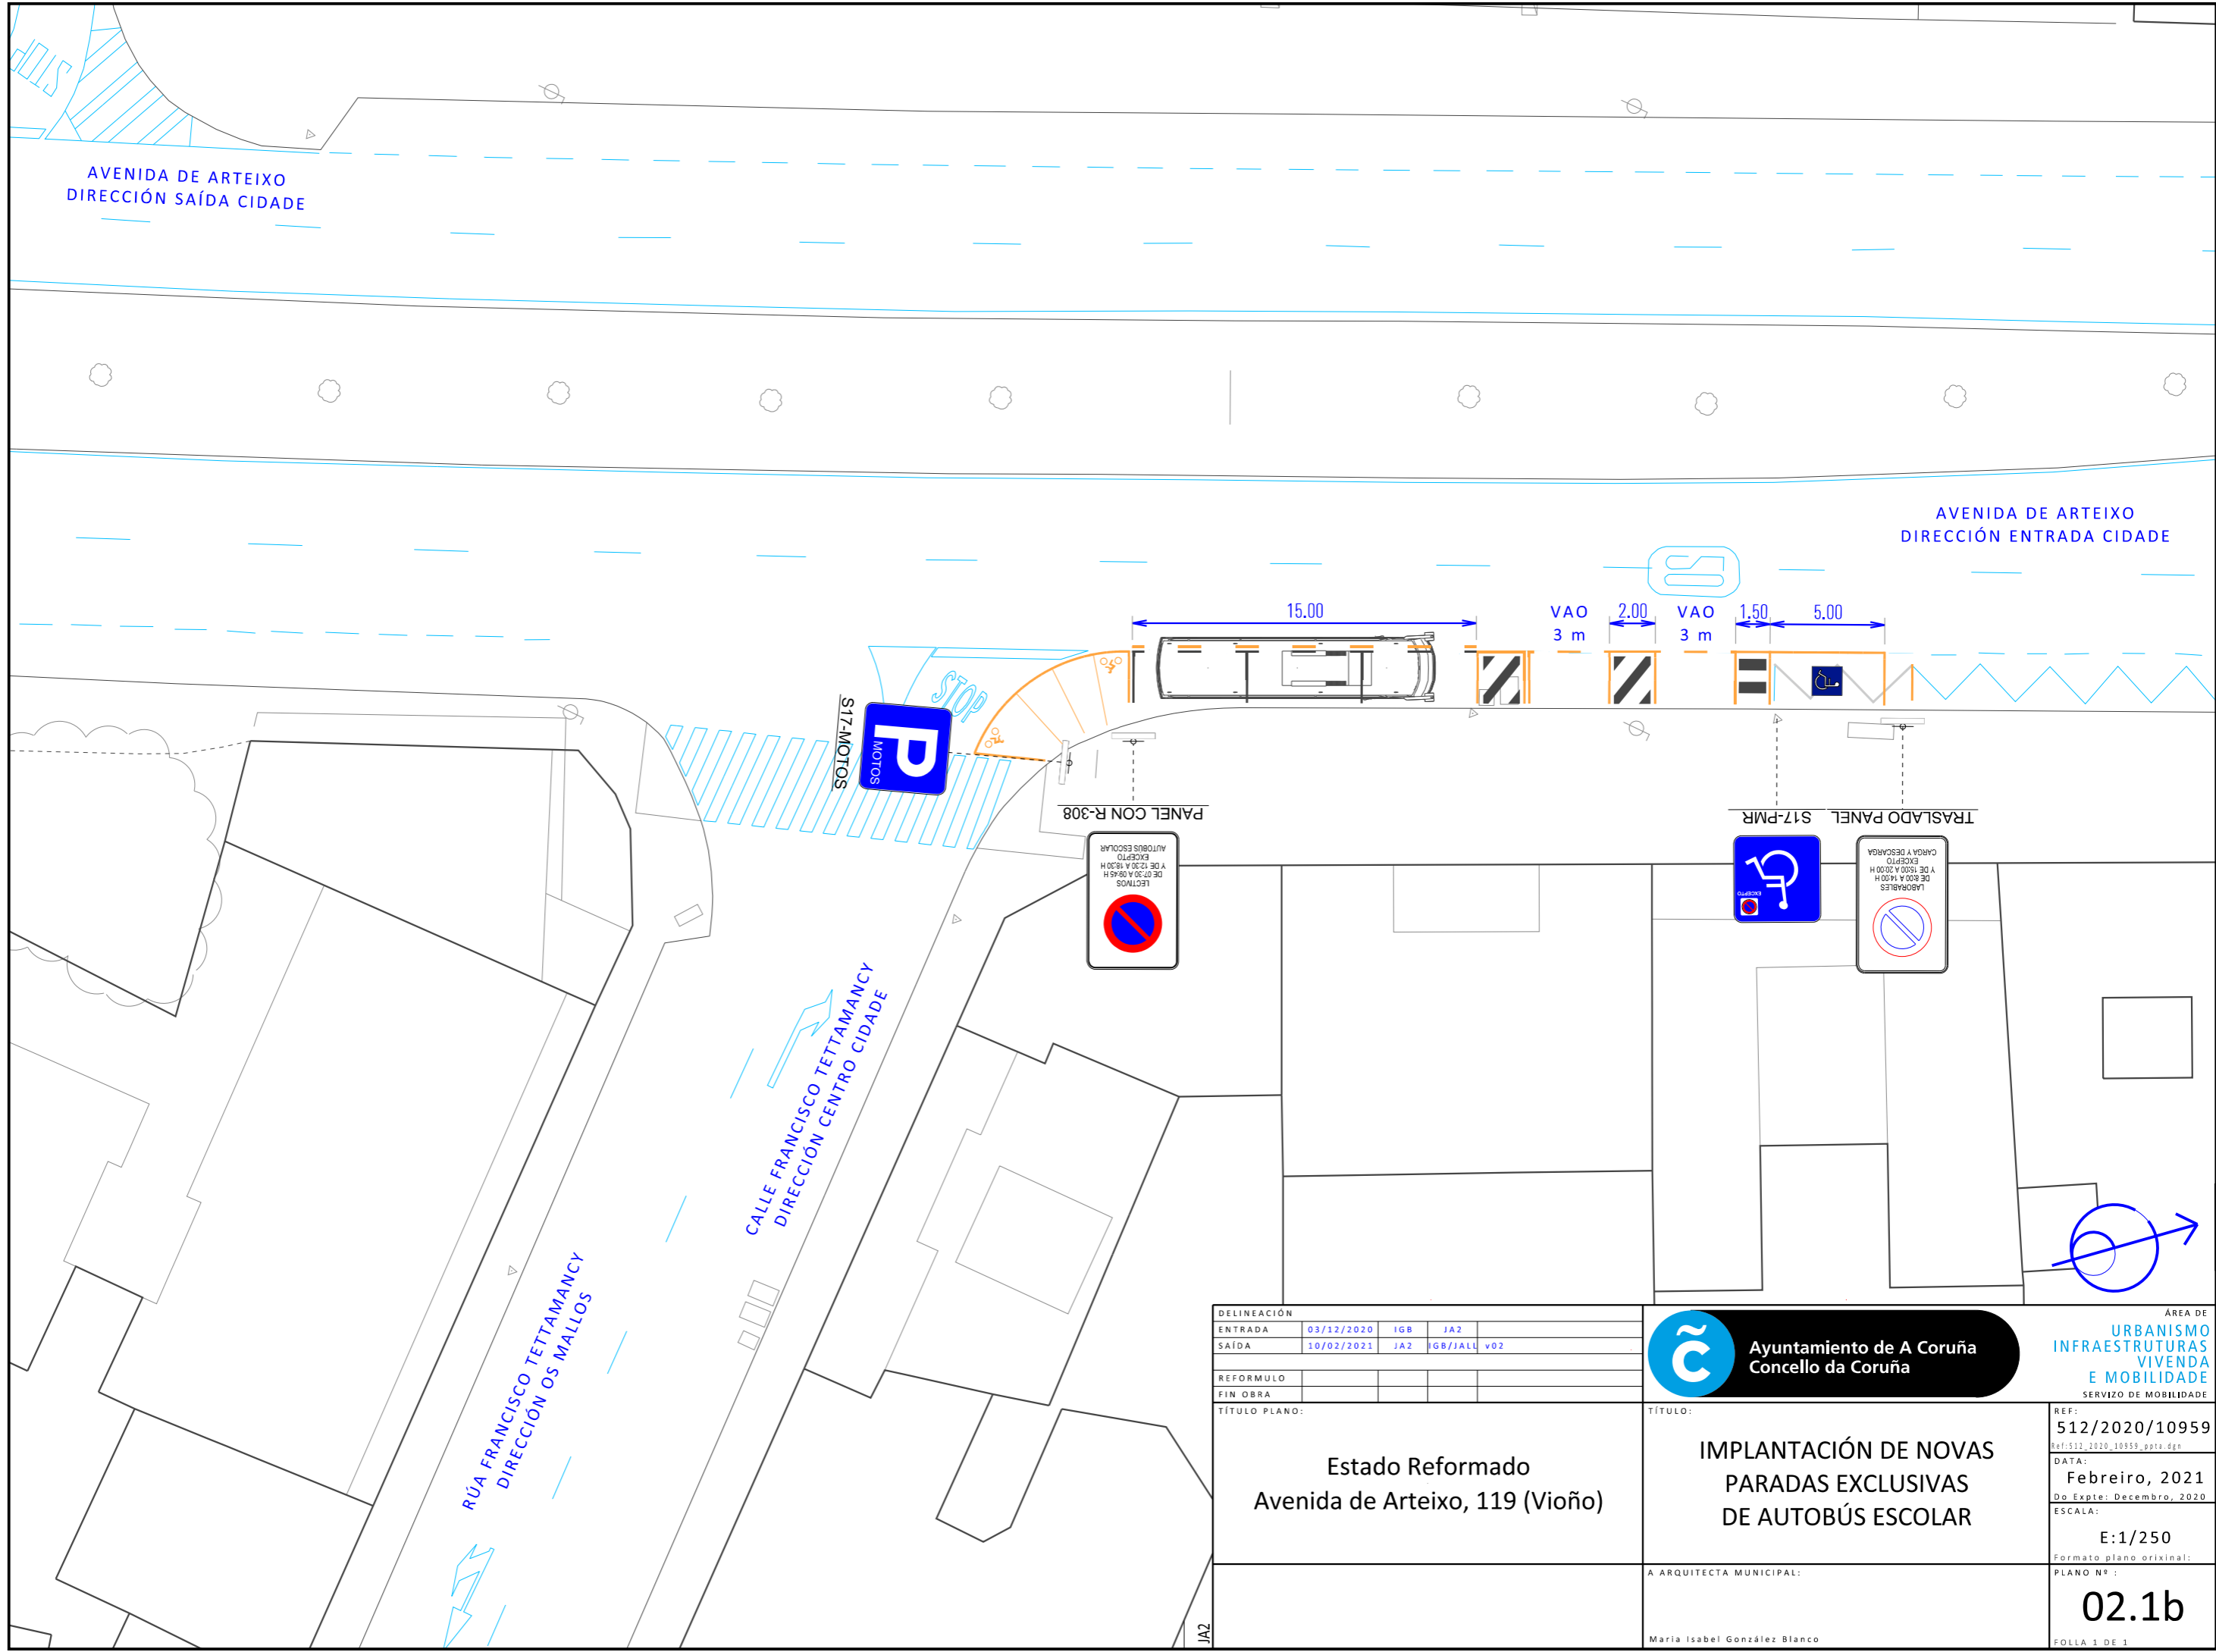

DELINEACIÓN			
ENTRADA	03/12/2020	IGB	JA2
SAIDA	10/02/2021	JA2	IGB/JALL v02
REFORMULO			
FIN OBRA			
TÍTULO PLANO:			

**Estado Reformado**  
**Avenida de Arteixo, 119 (Vioño)**


**Ayuntamiento de A Coruña**  
Concello da Coruña

ÁREA DE  
**URBANISMO**  
**INFRAESTRUTURAS**  
**VIVENDA**  
**E MOBILIDADE**  
SERVIZO DE MOBILIDADE

**IMPLANTACIÓN DE NOVAS PARADAS EXCLUSIVAS DE AUTOBÚS ESCOLAR**

A ARQUITECTA MUNICIPAL:  
María Isabel González Blanco

REF: 512/2020/10959  
 Ref: 512\_2020\_10959\_pp1a.dgn  
 DATA: **Febreiro, 2021**  
 Do Expte: Decembro, 2020  
 ESCALA: **E:1/250**  
 Formato plano orixinal:  
 PLANO Nº: **02.1b**  
 FOLLA 1 DE 1

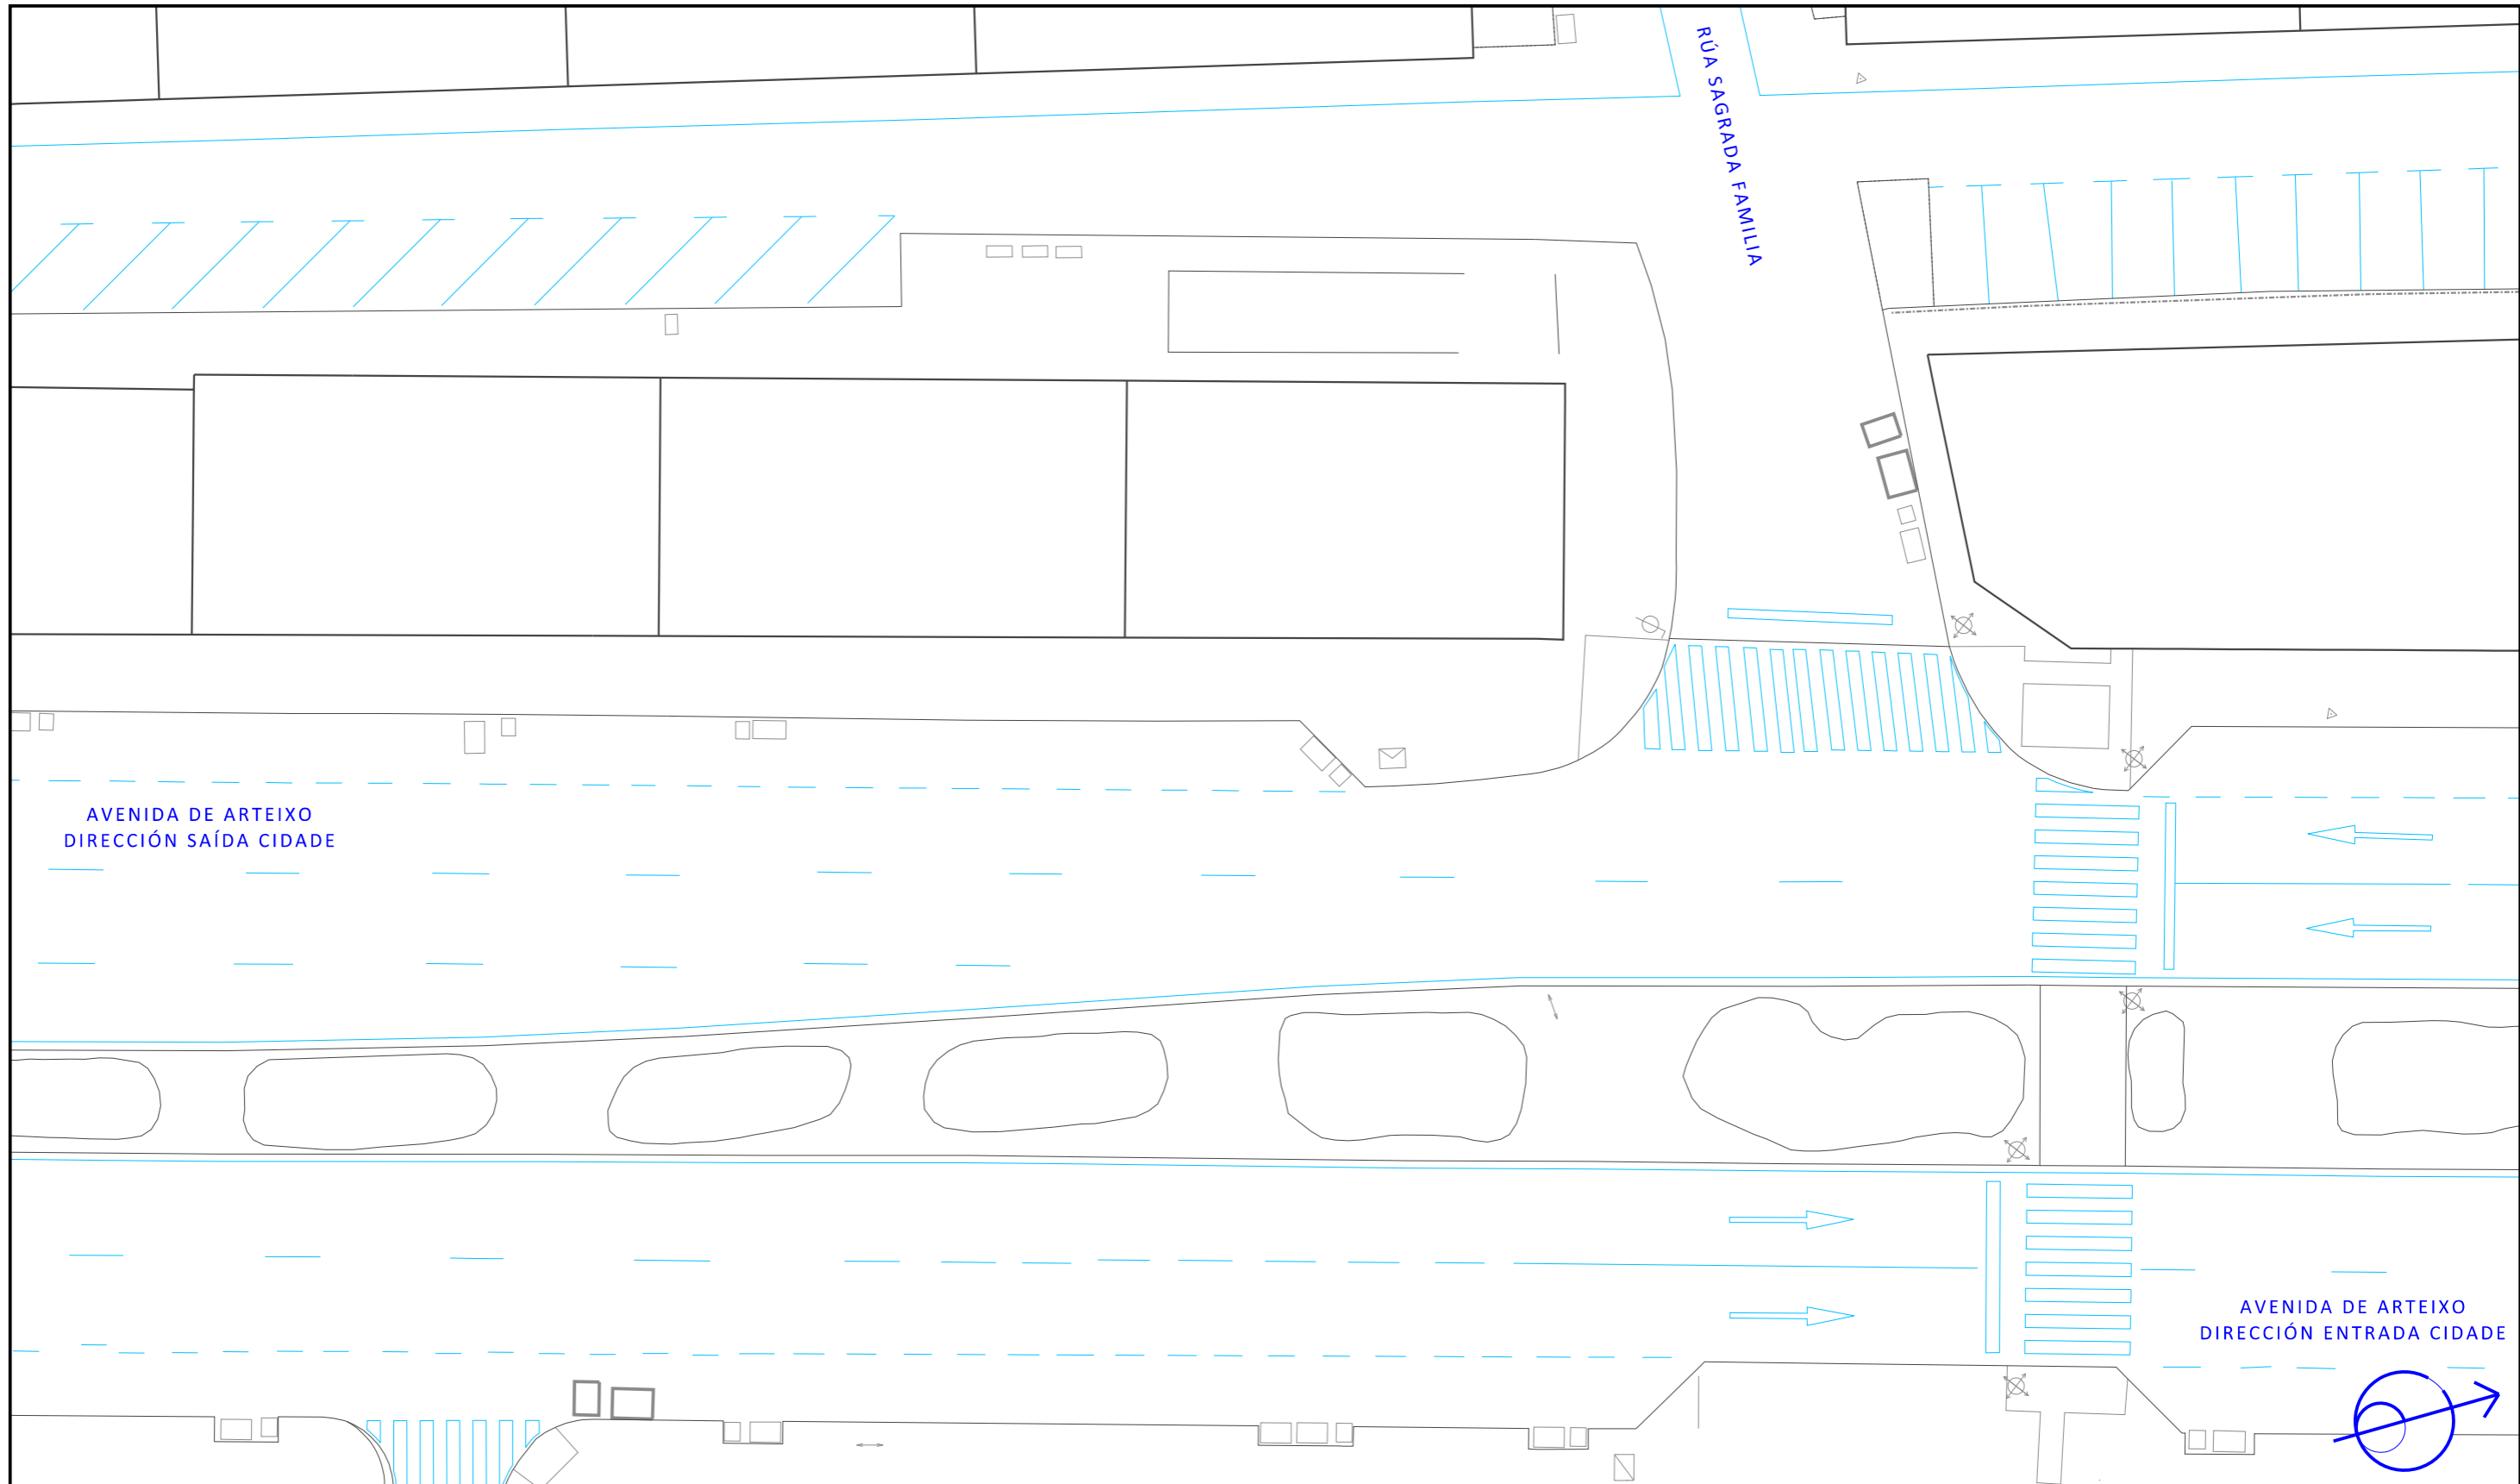


DELINEACIÓN				
ENTRADA	03/12/2020	IGB	JA2	
SAÍDA	07/12/2020	JA2	IGB	PROPUESTA INICIAL V.01
REFORMULO				
FIN OBRA				
TÍTULO PLANO:				
Estado Actual Avenida de Arteixo, 72 (Sagrada Familia)				
A ARQUITECTA MUNICIPAL:				
María Isabel González Blanco				




AREA DE  
URBANISMO  
INFRAESTRUTURAS  
VIVENDA  
E MOBILIDADE  
SERVIZO DE MOBILIDADE

TÍTULO:	
IMPLANTACIÓN DE NOVAS PARADAS EXCLUSIVAS DE AUTOBÚS ESCOLAR	
A ARQUITECTA MUNICIPAL:	
María Isabel González Blanco	

REF:	512/2020/10959
Ref:	512_2020_10959_ppia_dgn
DATA:	Decembro, 2020
Do Expte:	Decembro, 2020
ESCALA:	E:1/250
Formato plano orixinal:	
PLANO Nº:	03.1a
FOLLA 1 DE 1	

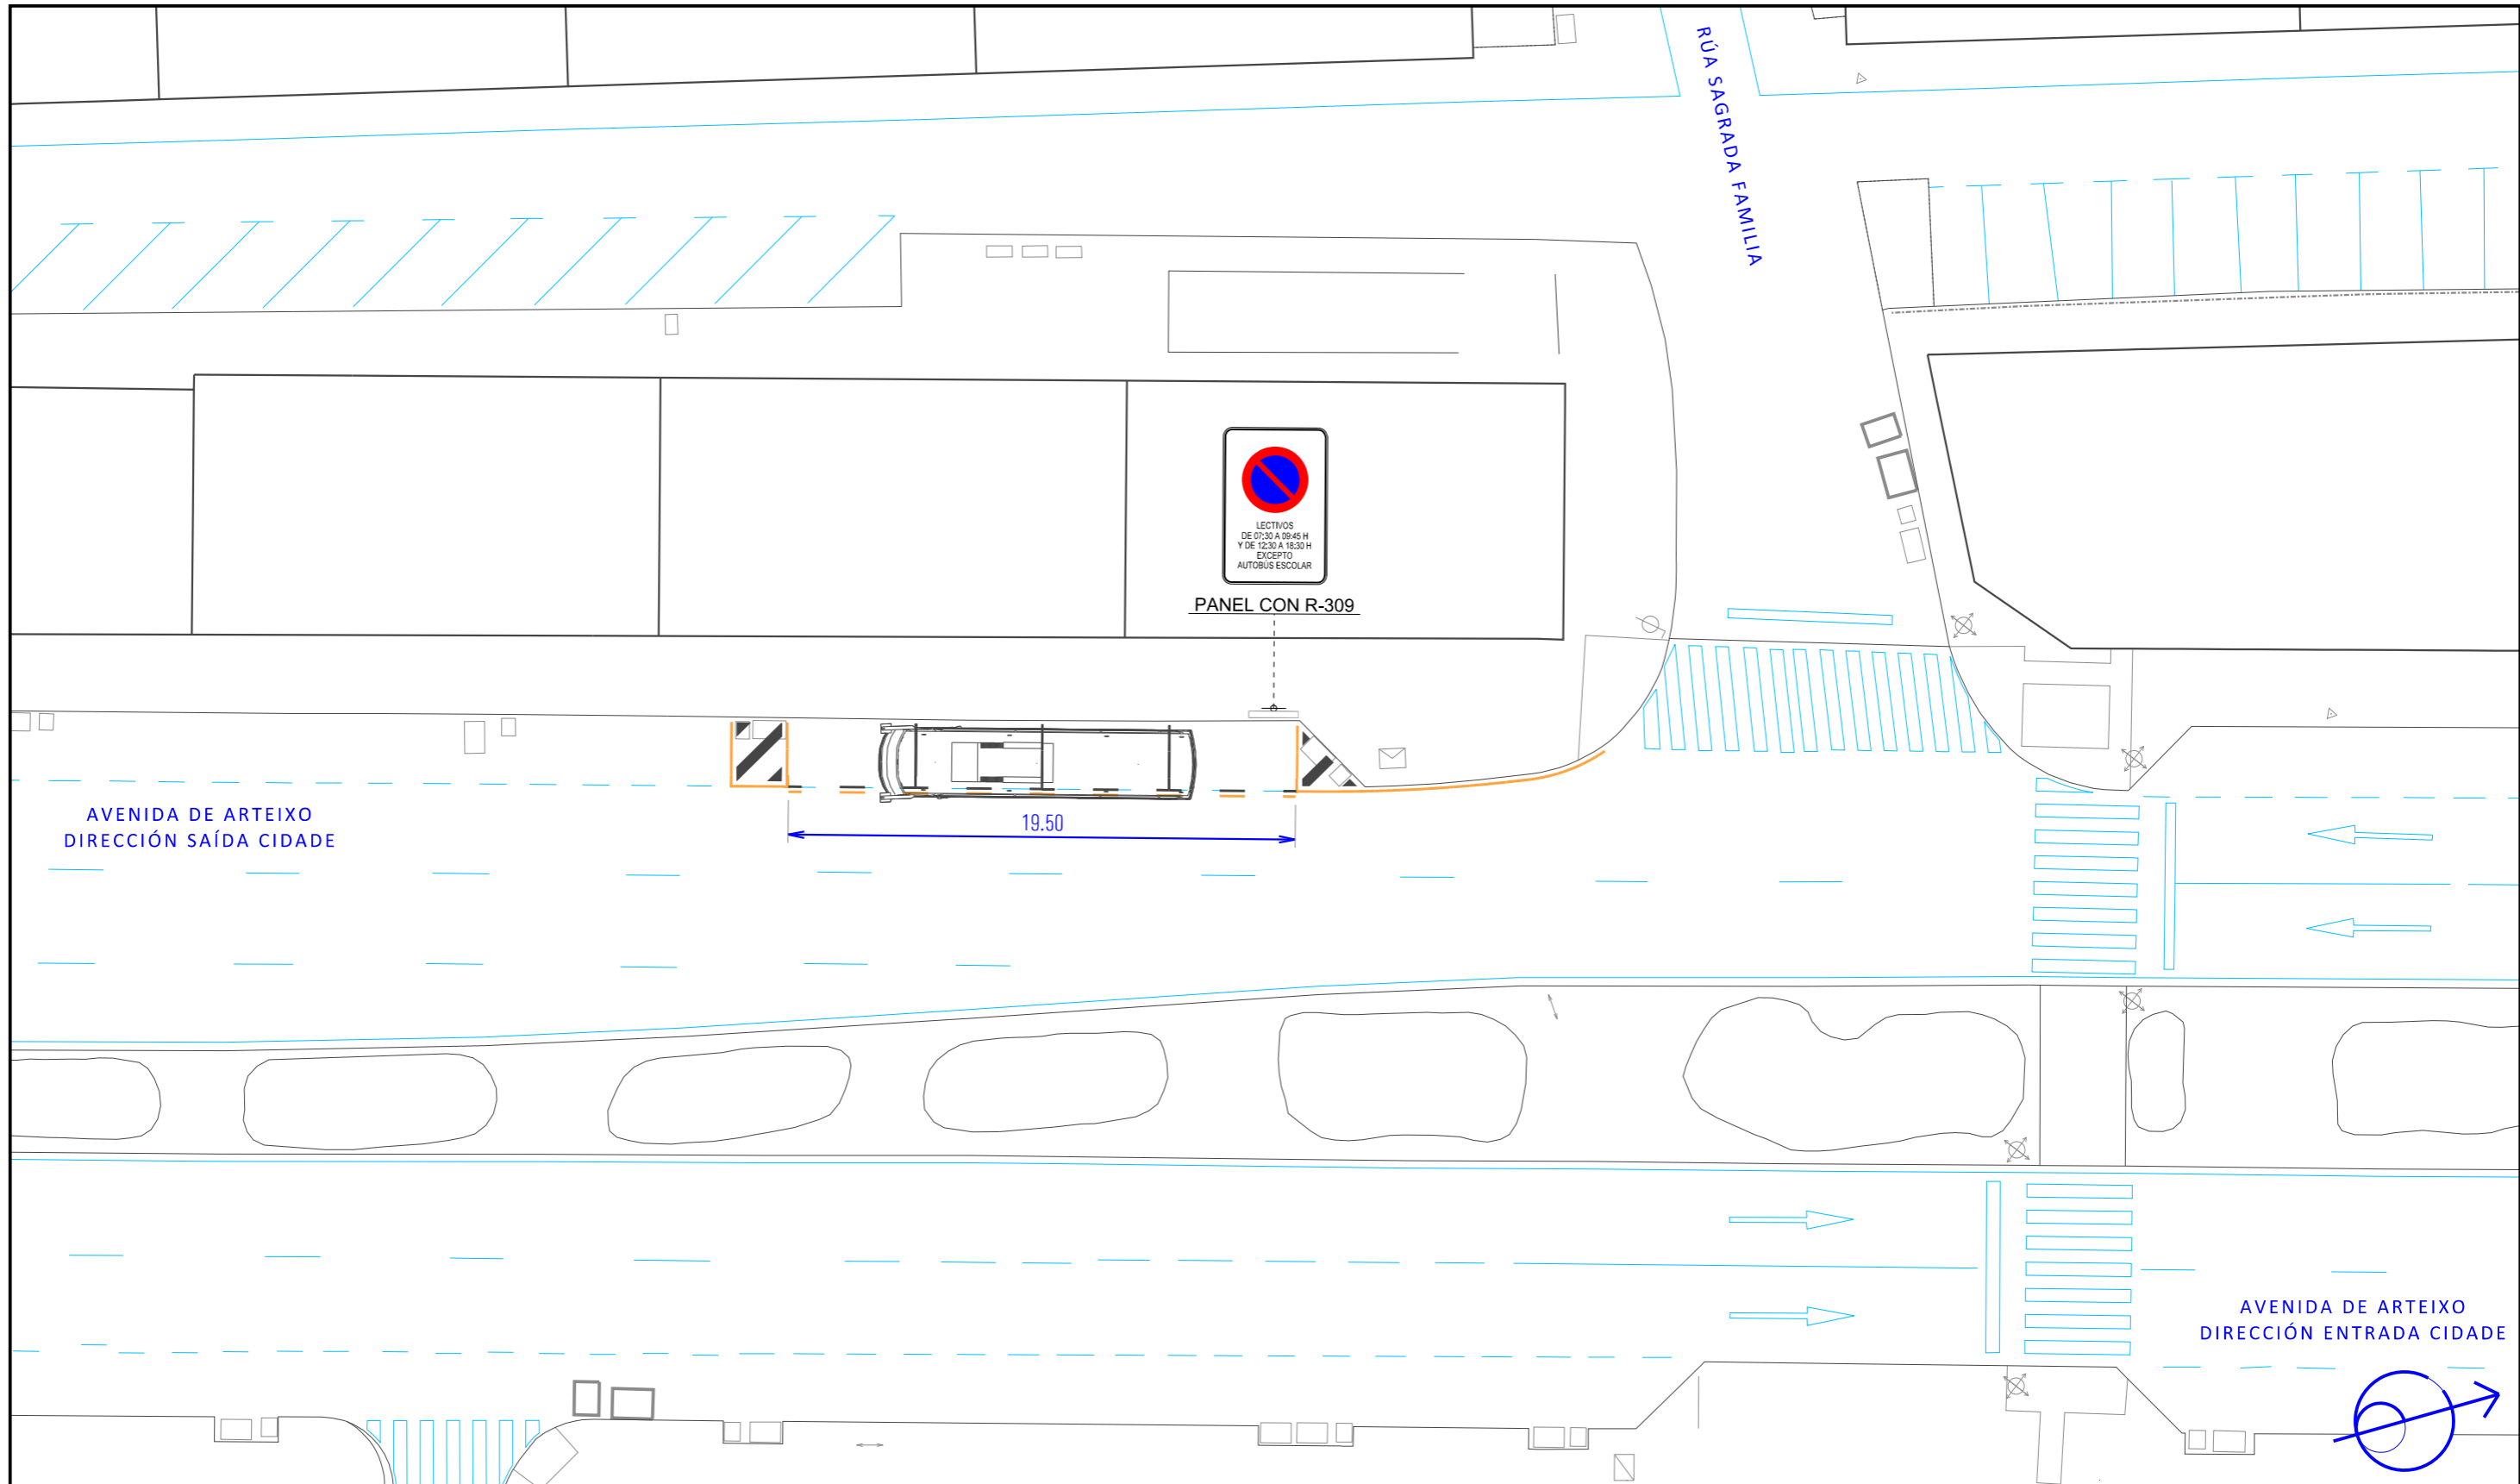


DELINEACIÓN			
ENTRADA	03/12/2020	IGB	JA2
SAÍDA	10/02/2021	JA2	IGB/JALL v02
REFORMULO			
FIN OBRA			
TÍTULO PLANO:			
Estado Reformado Avenida de Arteixo, 72 (Sagrada Familia)			



**Ayuntamiento de A Coruña**  
Concello da Coruña

ÁREA DE  
**URBANISMO**  
**INFRAESTRUTURAS**  
**VIVENDA**  
**E MOBILIDADE**  
SERVIZO DE MOBILIDADE

<p><b>IMPLANTACIÓN DE NOVAS PARADAS EXCLUSIVAS DE AUTOBÚS ESCOLAR</b></p>	<p>REF: 512/2020/10959 Ref: 512_2020_10959_ppiv_dgn</p> <p>DATA: <b>Febreiro, 2021</b> Do Expte: Decembro, 2020</p> <p>ESCALA: <b>E:1/250</b> Formato plano orixinal:</p>
<p>A ARQUITECTA MUNICIPAL:</p> <p>Maria Isabel González Blanco</p>	<p>PLANO Nº:</p> <p><b>03.1b</b></p> <p>FOLIA 1 DE 1</p>

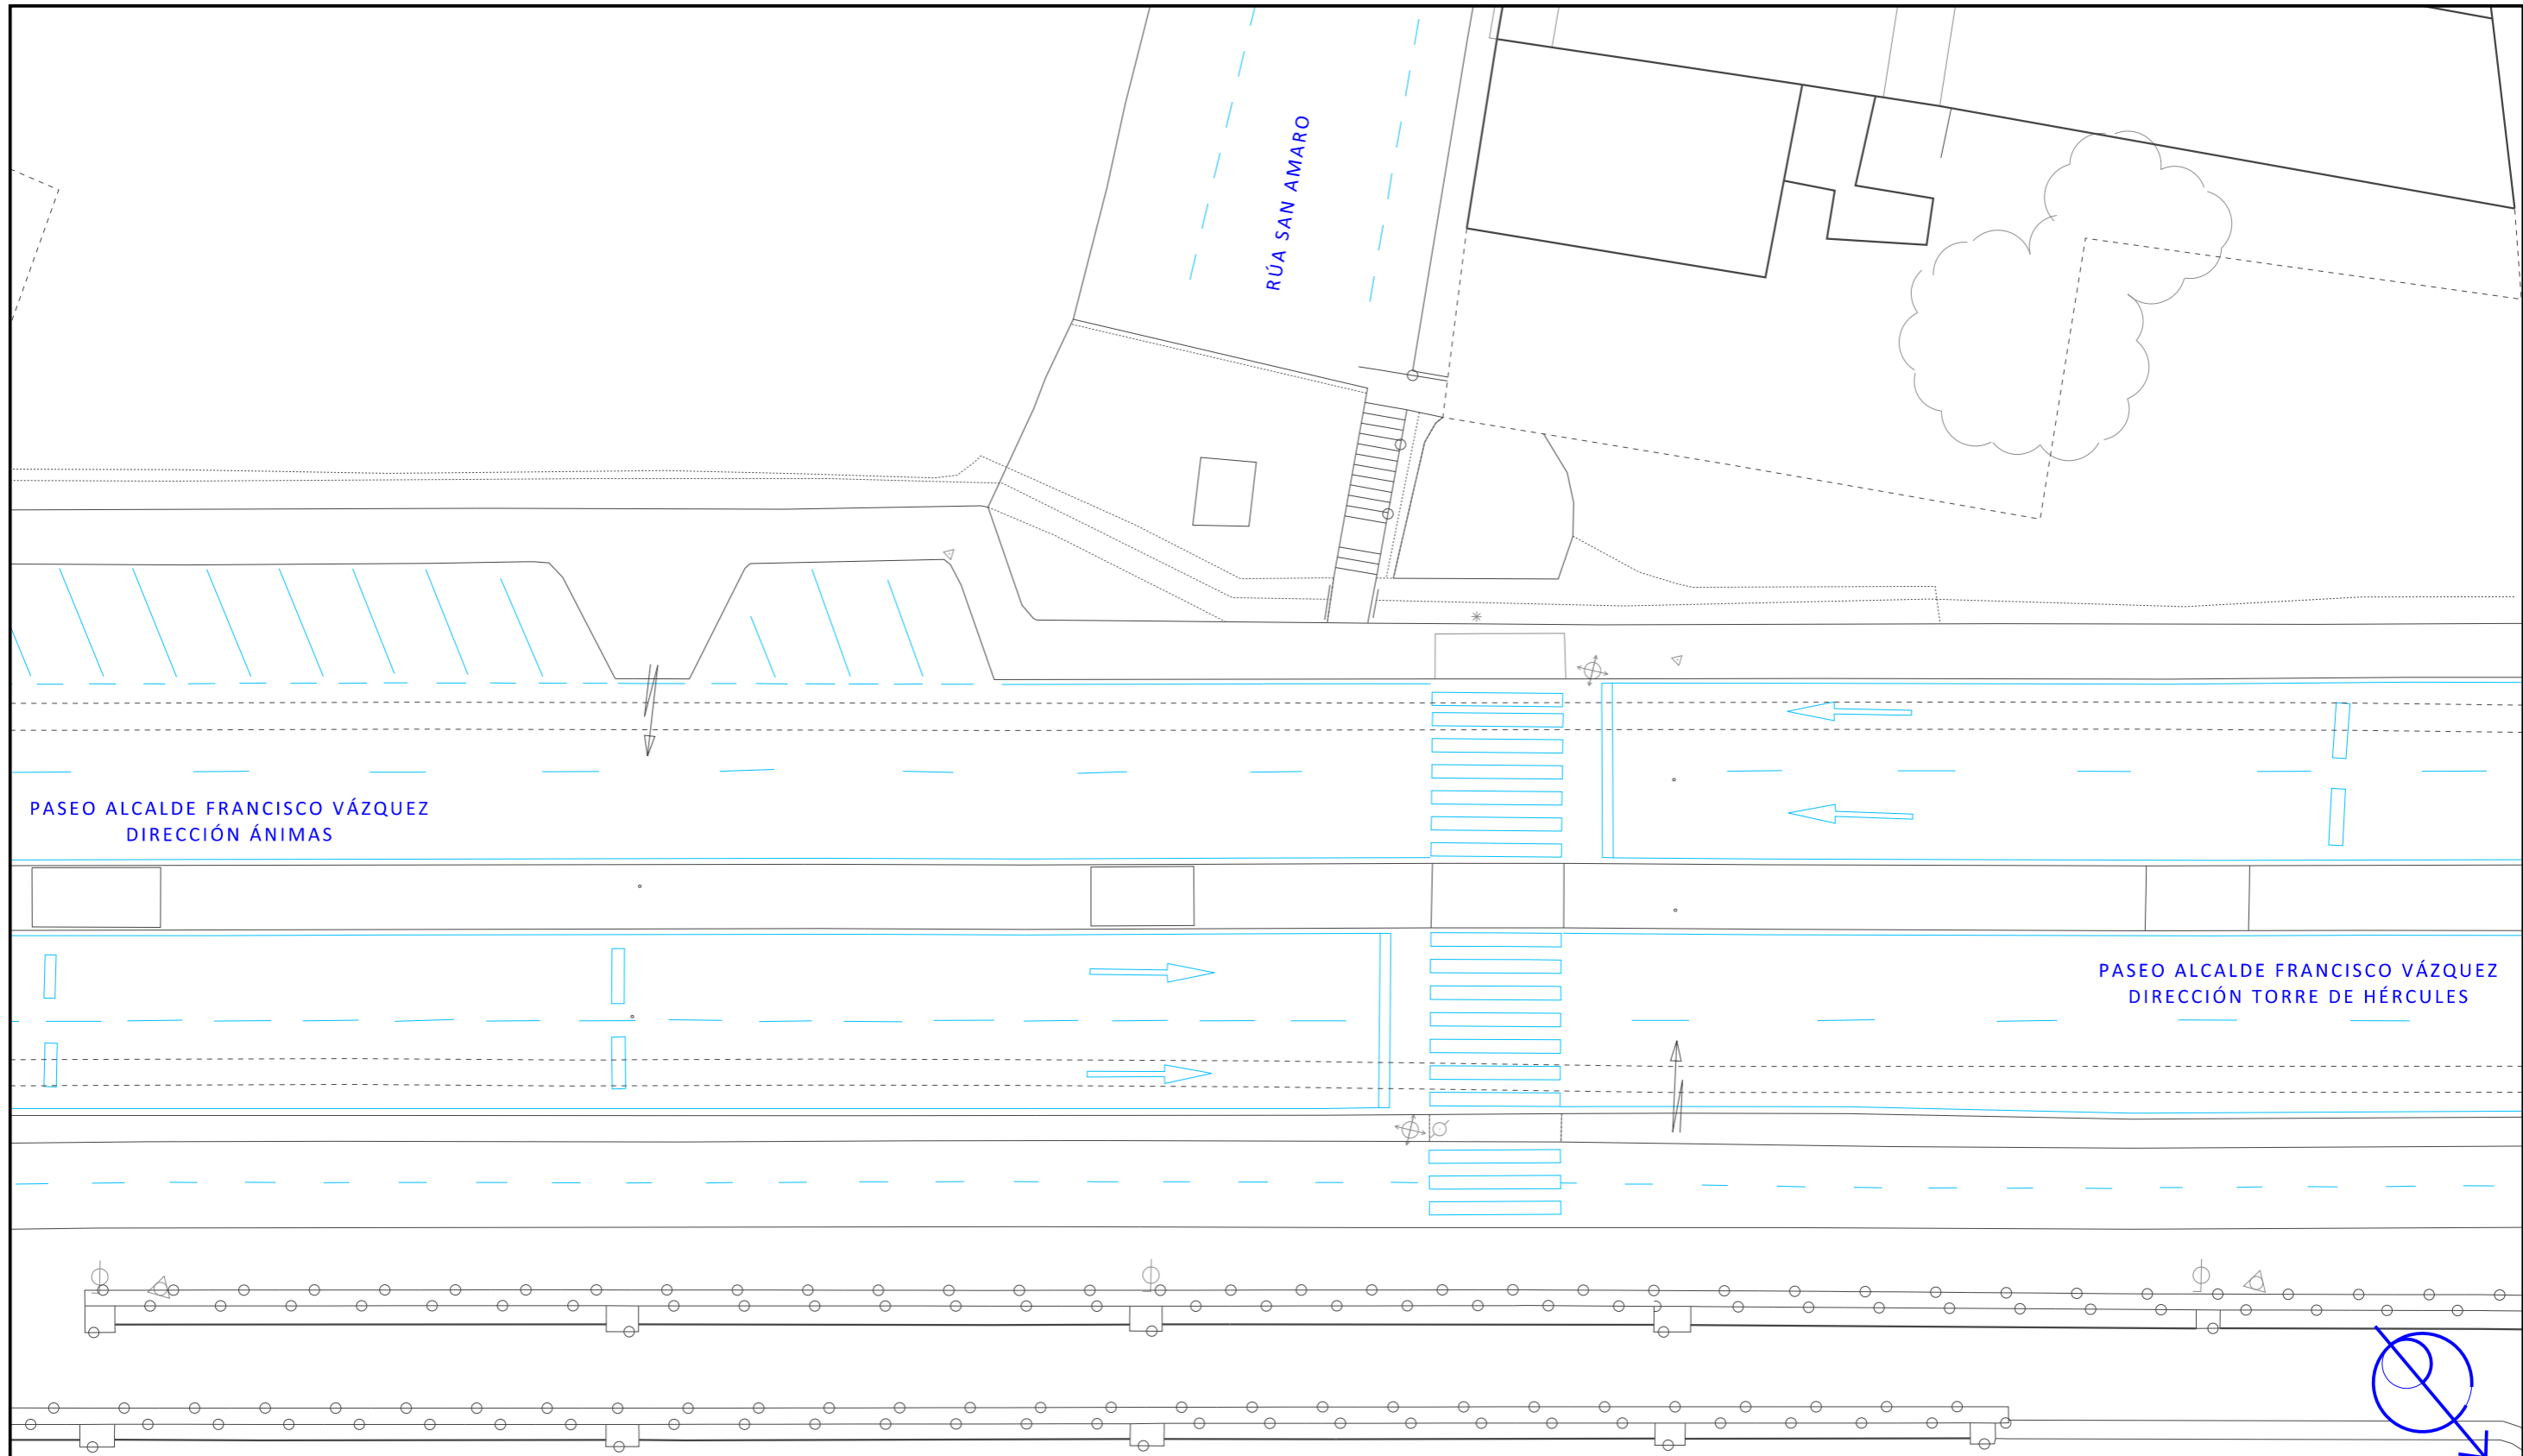


DELINEACIÓN				
ENTRADA	03/12/2020	IGB	JA2	
SAIDA	07/12/2020	JA2	IGB	PROPUESTA INICIAL V.01
REFORMULO				
FIN OBRA				
TÍTULO PLANO:				
Estado Actual Paseo Alcalde Francisco Vázquez (San Amaro)				
JA2				



ÁREA DE  
URBANISMO  
INFRAESTRUTURAS  
VIVENDA  
E MOBILIDADE  
SERVIZO DE MOBILIDADE

TÍTULO:		REF:
IMPLANTACIÓN DE NOVAS PARADAS EXCLUSIVAS DE AUTOBÚS ESCOLAR		512/2020/10959
A ARQUITECTA MUNICIPAL:		DATA:
María Isabel González Blanco		Decembro, 2020
		Do Expte: Decembro, 2020
		ESCALA:
		E:1/250
		Formato plano orixinal:
		PLANO Nº:
		04.1a
		FOLLA 1 DE 1

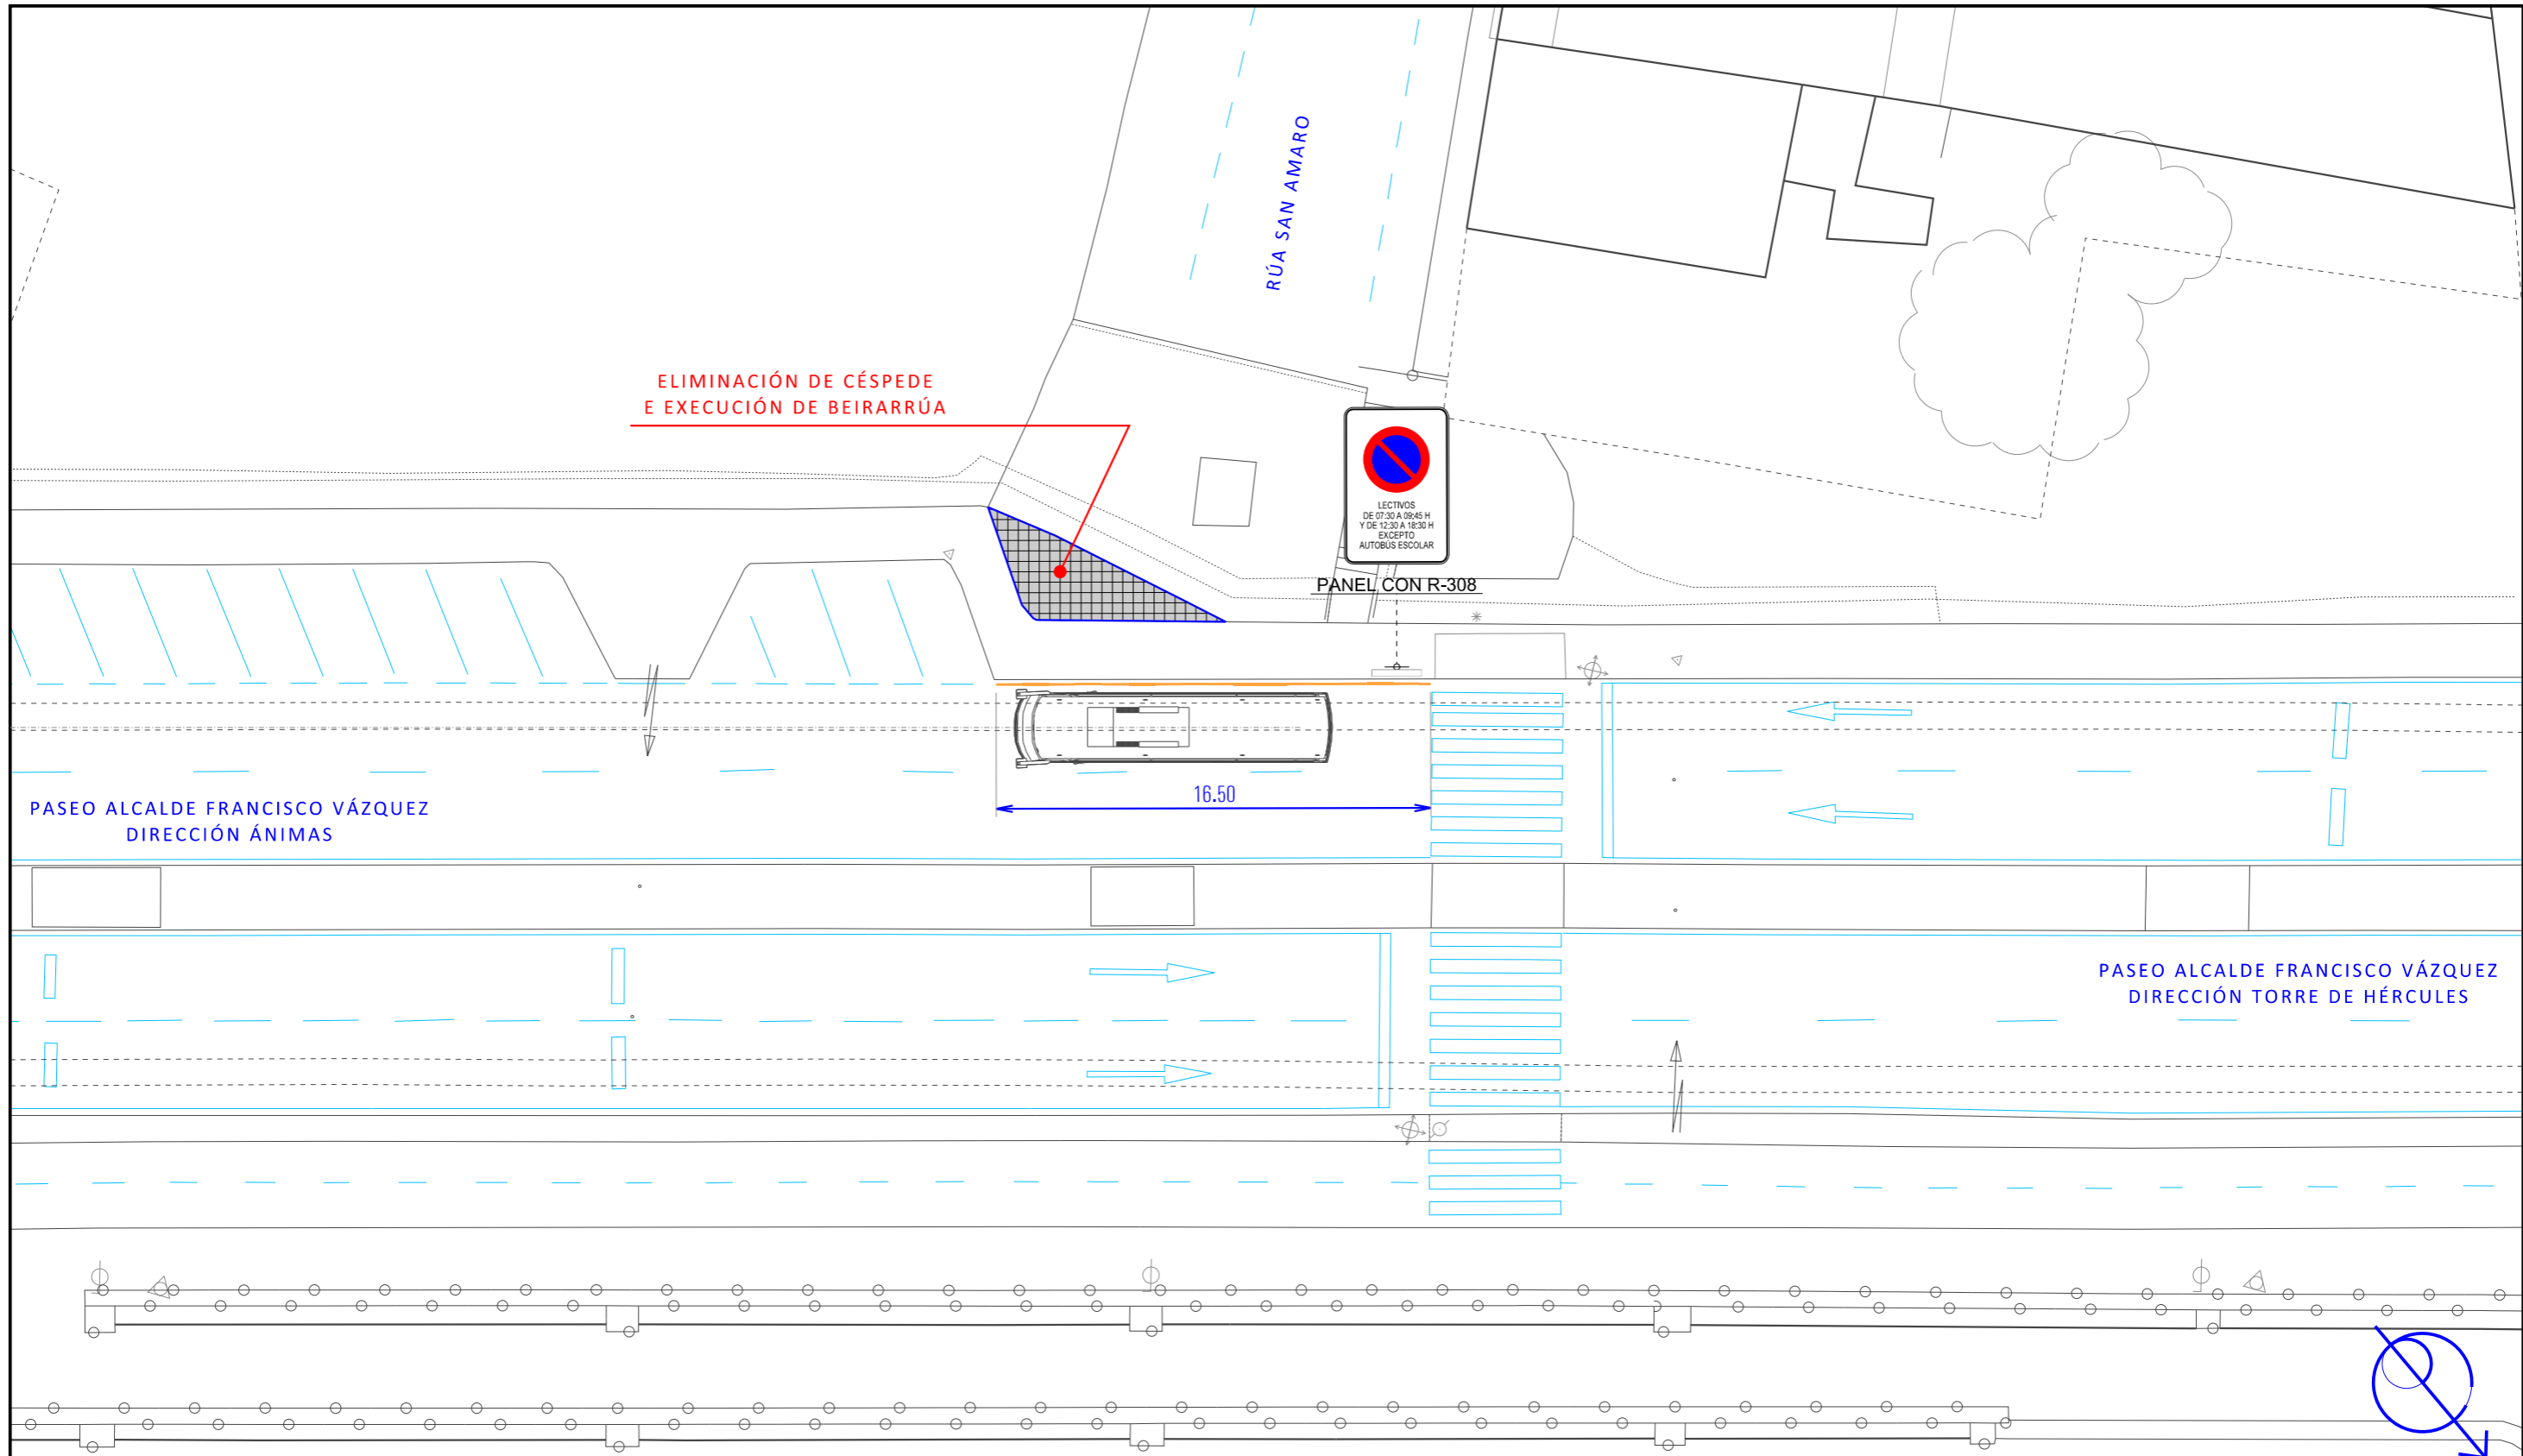

DELINEACIÓN				
ENTRADA	03/12/2020	IGB	JA2	
SAIDA	02/03/2021	JA2	IGB	PROP. DEFINITIVA v02
REFORMULO				
FIN OBRA				



**Ayuntamiento de A Coruña**  
Concello da Coruña

ÁREA DE  
**URBANISMO**  
**INFRAESTRUTURAS**  
**VIVENDA**  
**E MOBILIDADE**  
SERVIZO DE MOBILIDADE

TÍTULO PLANO:  
**Estado Reformado**  
**Paseo Alcalde Francisco Vázquez**  
**(San Amaro)**


TÍTULO:  
**IMPLANTACIÓN DE NOVAS**  
**PARADAS EXCLUSIVAS**  
**DE AUTOBÚS ESCOLAR**

REF: **512/2020/10959**  
Ref: 512\_2020\_10959\_pp1a.dgn  
DATA: **Febreiro, 2021**  
Do Expte: **Decembro, 2020**  
ESCALA: **E:1/250**  
Formato plano orixinal:

A ARQUITECTA MUNICIPAL:  
**JA2**


A ARQUITECTA MUNICIPAL:  
**María Isabel González Blanco**

PLANO Nº:  
**04.1b**  
FOLLA 1 DE 1

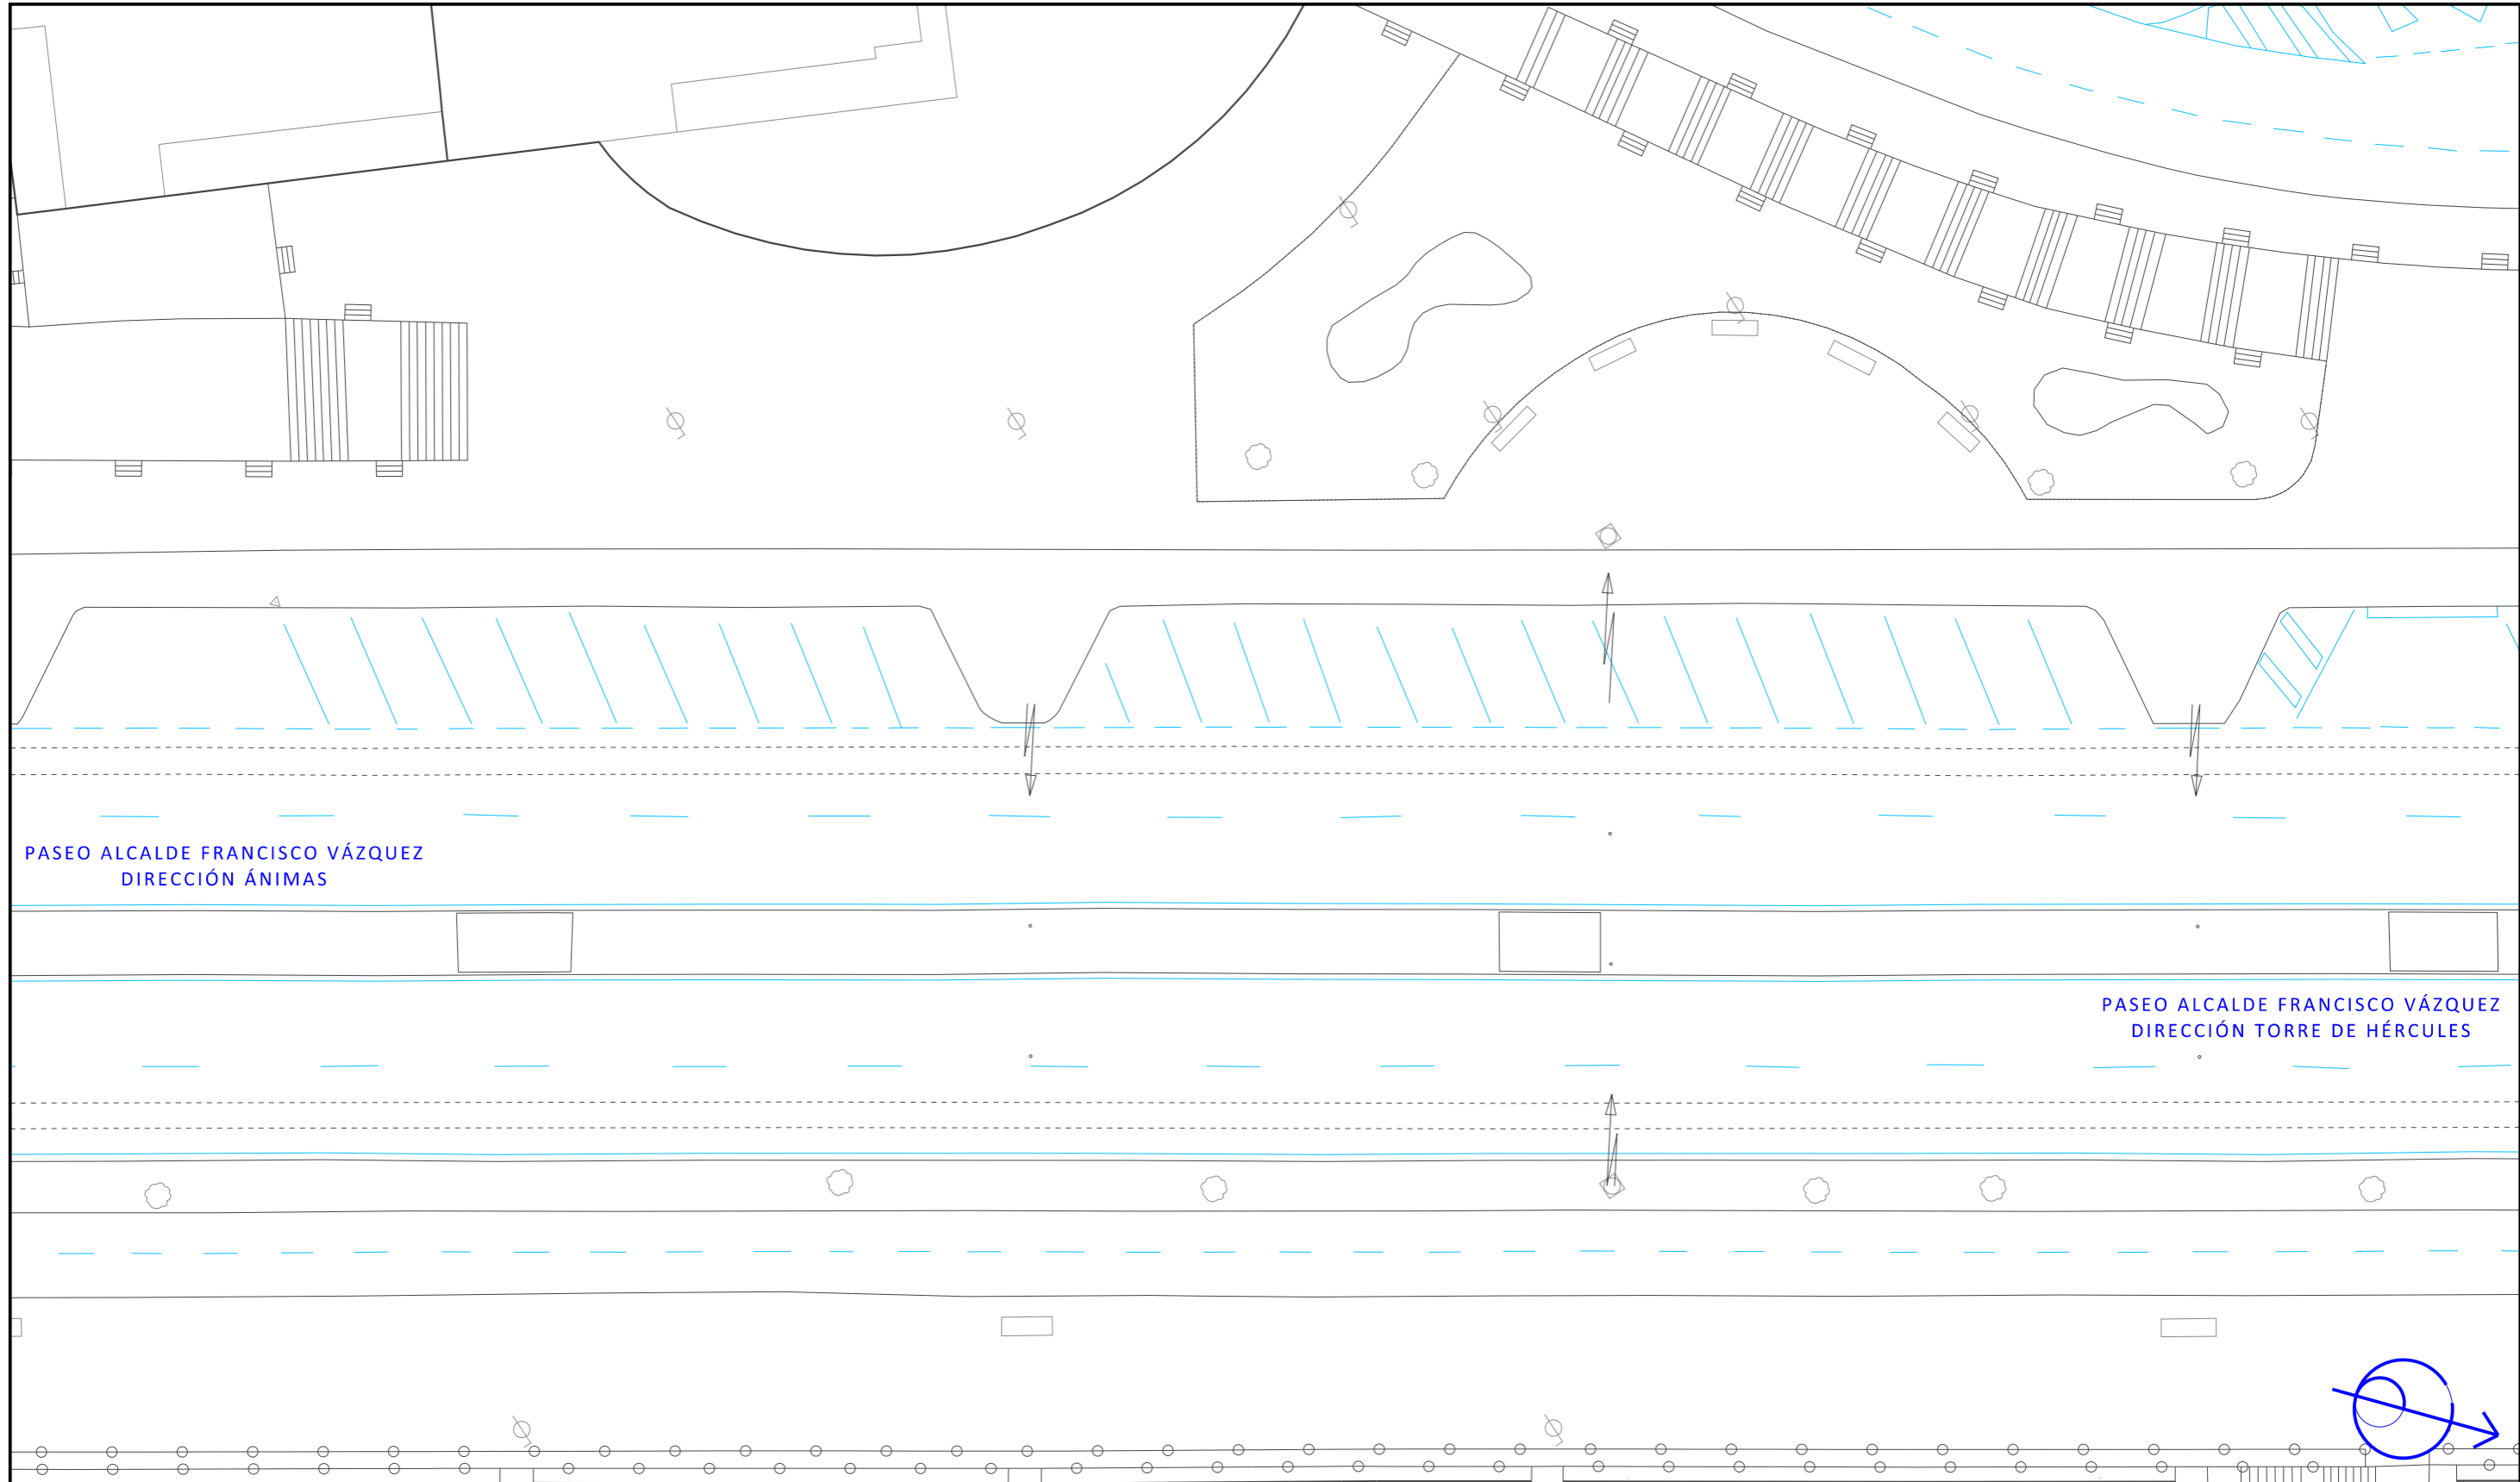


PASEO ALCALDE FRANCISCO VÁZQUEZ  
DIRECCIÓN ÁNIMAS

PASEO ALCALDE FRANCISCO VÁZQUEZ  
DIRECCIÓN TORRE DE HÉRCULES

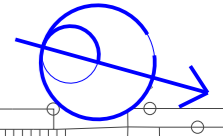

DELINEACIÓN				
ENTRADA	03/12/2020	IGB	JA2	
SAIDA	07/12/2020	JA2	IGB	PROPUESTA INICIAL V.01
REFORMULO				
FIN OBRA				
TÍTULO PLANO:				
Estado Actual Paseo Alcalde Francisco Vázquez (San Ignacio)				
A ARQUITECTA MUNICIPAL:				
María Isabel González Blanco				



**Ayuntamiento de A Coruña**  
Concello da Coruña

ÁREA DE  
**URBANISMO**  
**INFRAESTRUTURAS**  
**VIVENDA**  
**E MOBILIDADE**  
SERVIZO DE MOBILIDADE


<p>TÍTULO:</p> <p style="text-align: center;"><b>IMPLANTACIÓN DE NOVAS PARADAS EXCLUSIVAS DE AUTOBÚS ESCOLAR</b></p>	<p>REF: 512/2020/10959</p> <p>Ref: 512_2020_10959_pp1a.dgn</p> <p>DATA: Decembro, 2020</p> <p>Do Expte: Decembro, 2020</p> <p>ESCALA: E:1/250</p> <p>Formato plano orixinal:</p> <p>PLANO Nº: <b>05.1a</b></p>
--	--

FOLLA 1 DE 3

JA2



Este documento ha sido firmado por: PLATAFORMA DE ADMINISTRACION ELECTRONICA a las 15:23 del día 08/03/2021 y por: Arq. Mobilidade Urbana (MARIA ISABEL GONZALEZ BLANCO) a las 13:26 del día 02/03/2021. Registrado de salida a fecha 08/03/2021 con código RMP51506FN, número general y número particular 8339. Mediante el código de verificación 16SK4Z2F0P3QSN260P07 puede comprobar la validez de la firma electrónica de los documentos firmados en la dirección web https://sede.coruna.gob.es/

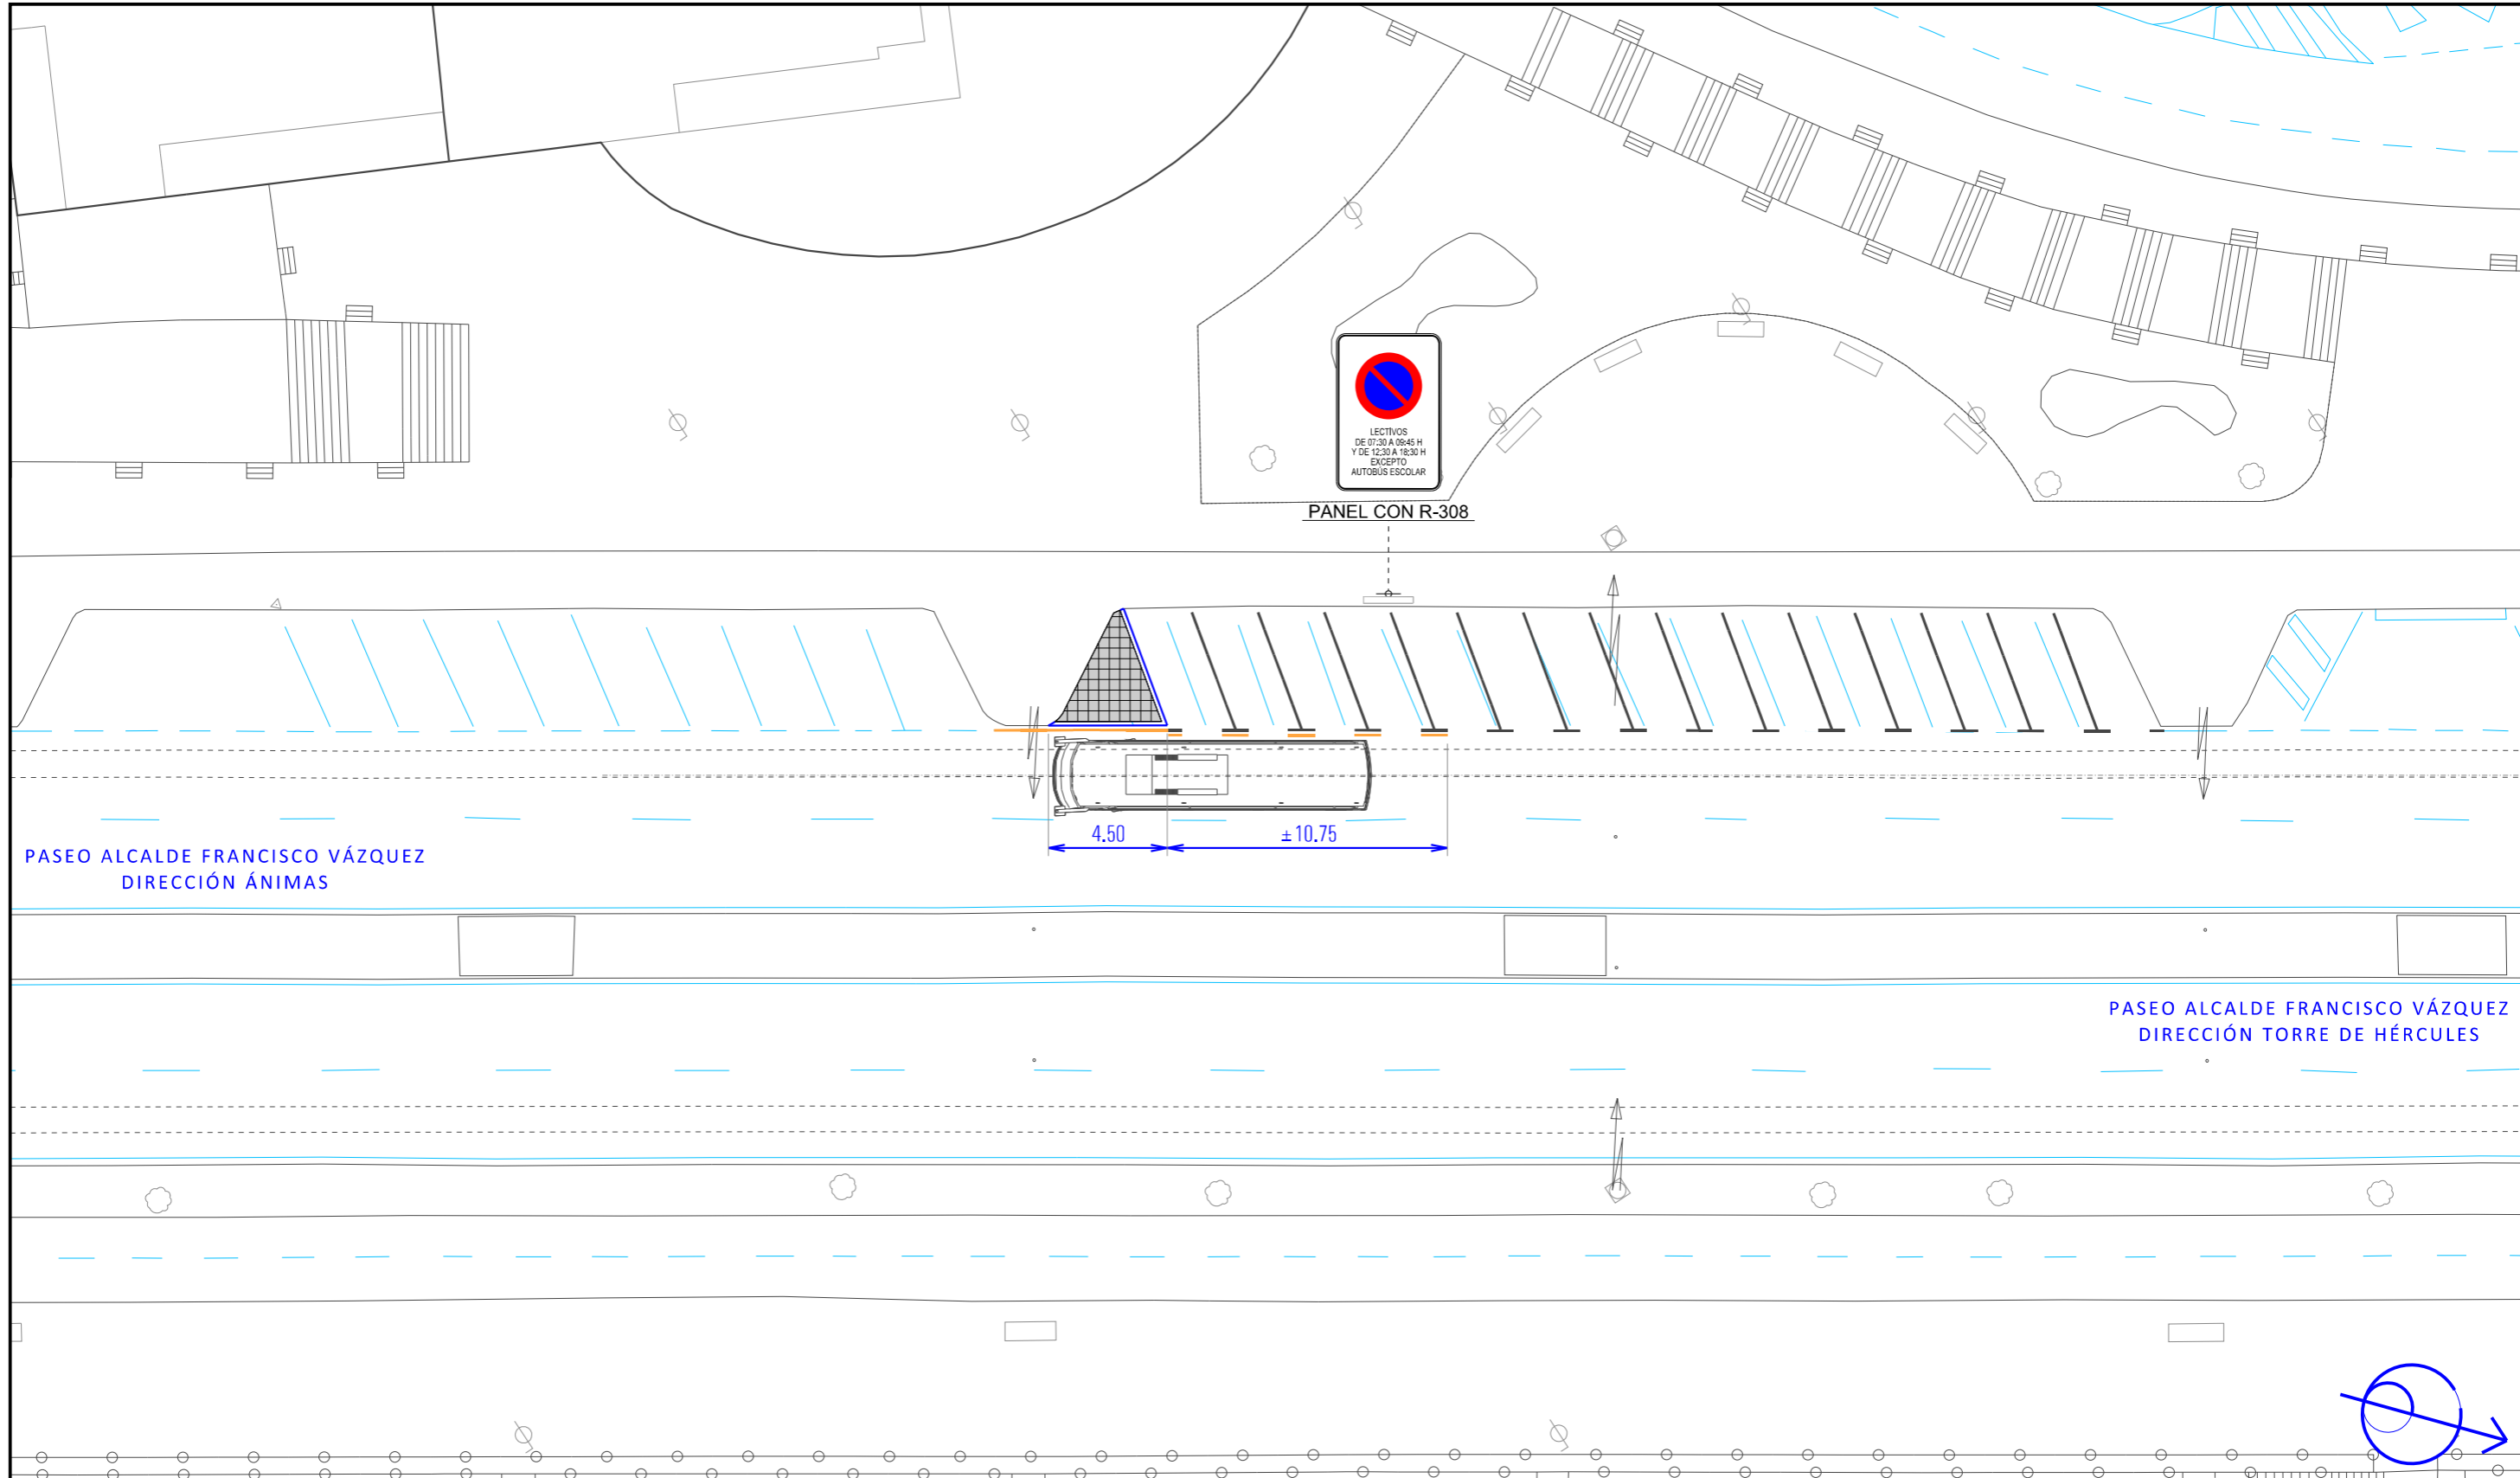

DELINEACIÓN				
ENTRADA	03/12/2020	IGB	JA2	
SAIDA	02/03/2021	JA2	IGB	PROP. DEFINITIVA v02
REFORMULO				
FIN OBRA				

**Ayuntamiento de A Coruña**  
Concello da Coruña

ÁREA DE  
**URBANISMO**  
**INFRAESTRUTURAS**  
**VIVENDA**  
**E MOBILIDADE**  
SERVIZO DE MOBILIDADE

TÍTULO PLANO:  
**Estado Reformado**  
**Paseo Alcalde Francisco Vázquez**  
**(San Ignacio)**

TÍTULO:  
**IMPLANTACIÓN DE NOVAS**  
**PARADAS EXCLUSIVAS**  
**DE AUTOBÚS ESCOLAR**


REF: **512/2020/10959**  
Ref: 512\_2020\_10959\_ppiv.dgn  
DATA: **Febreiro, 2021**  
Do Expte: **Decembro, 2020**  
ESCALA: **E:1/250**  
Formato plano orixinal:

A ARQUITECTA MUNICIPAL:  
**JA2**

A ARQUITECTA MUNICIPAL:  
**María Isabel González Blanco**

PLANO Nº:  
**05.1b**  
FOLLA 1 DE 1

Este documento ha sido firmado por: PLATAFORMA DE ADMINISTRACION ELECTRONICA a las 15:23 del día 08/03/2021 y por Arq. Mobilidade Urbana (MARIA ISABEL GONZALEZ BLANCO) a las 13:26 del día 02/03/2021. Registrado de salida a fecha 08/03/2021 con código RMP51506FN, número general y número particular 8339. Mediante el código de verificación 16SK4Z2F0P3Q5N260P07 puede comprobar la validez de la firma electrónica de los documentos firmados en la dirección web https://sede.coruna.gob.es/

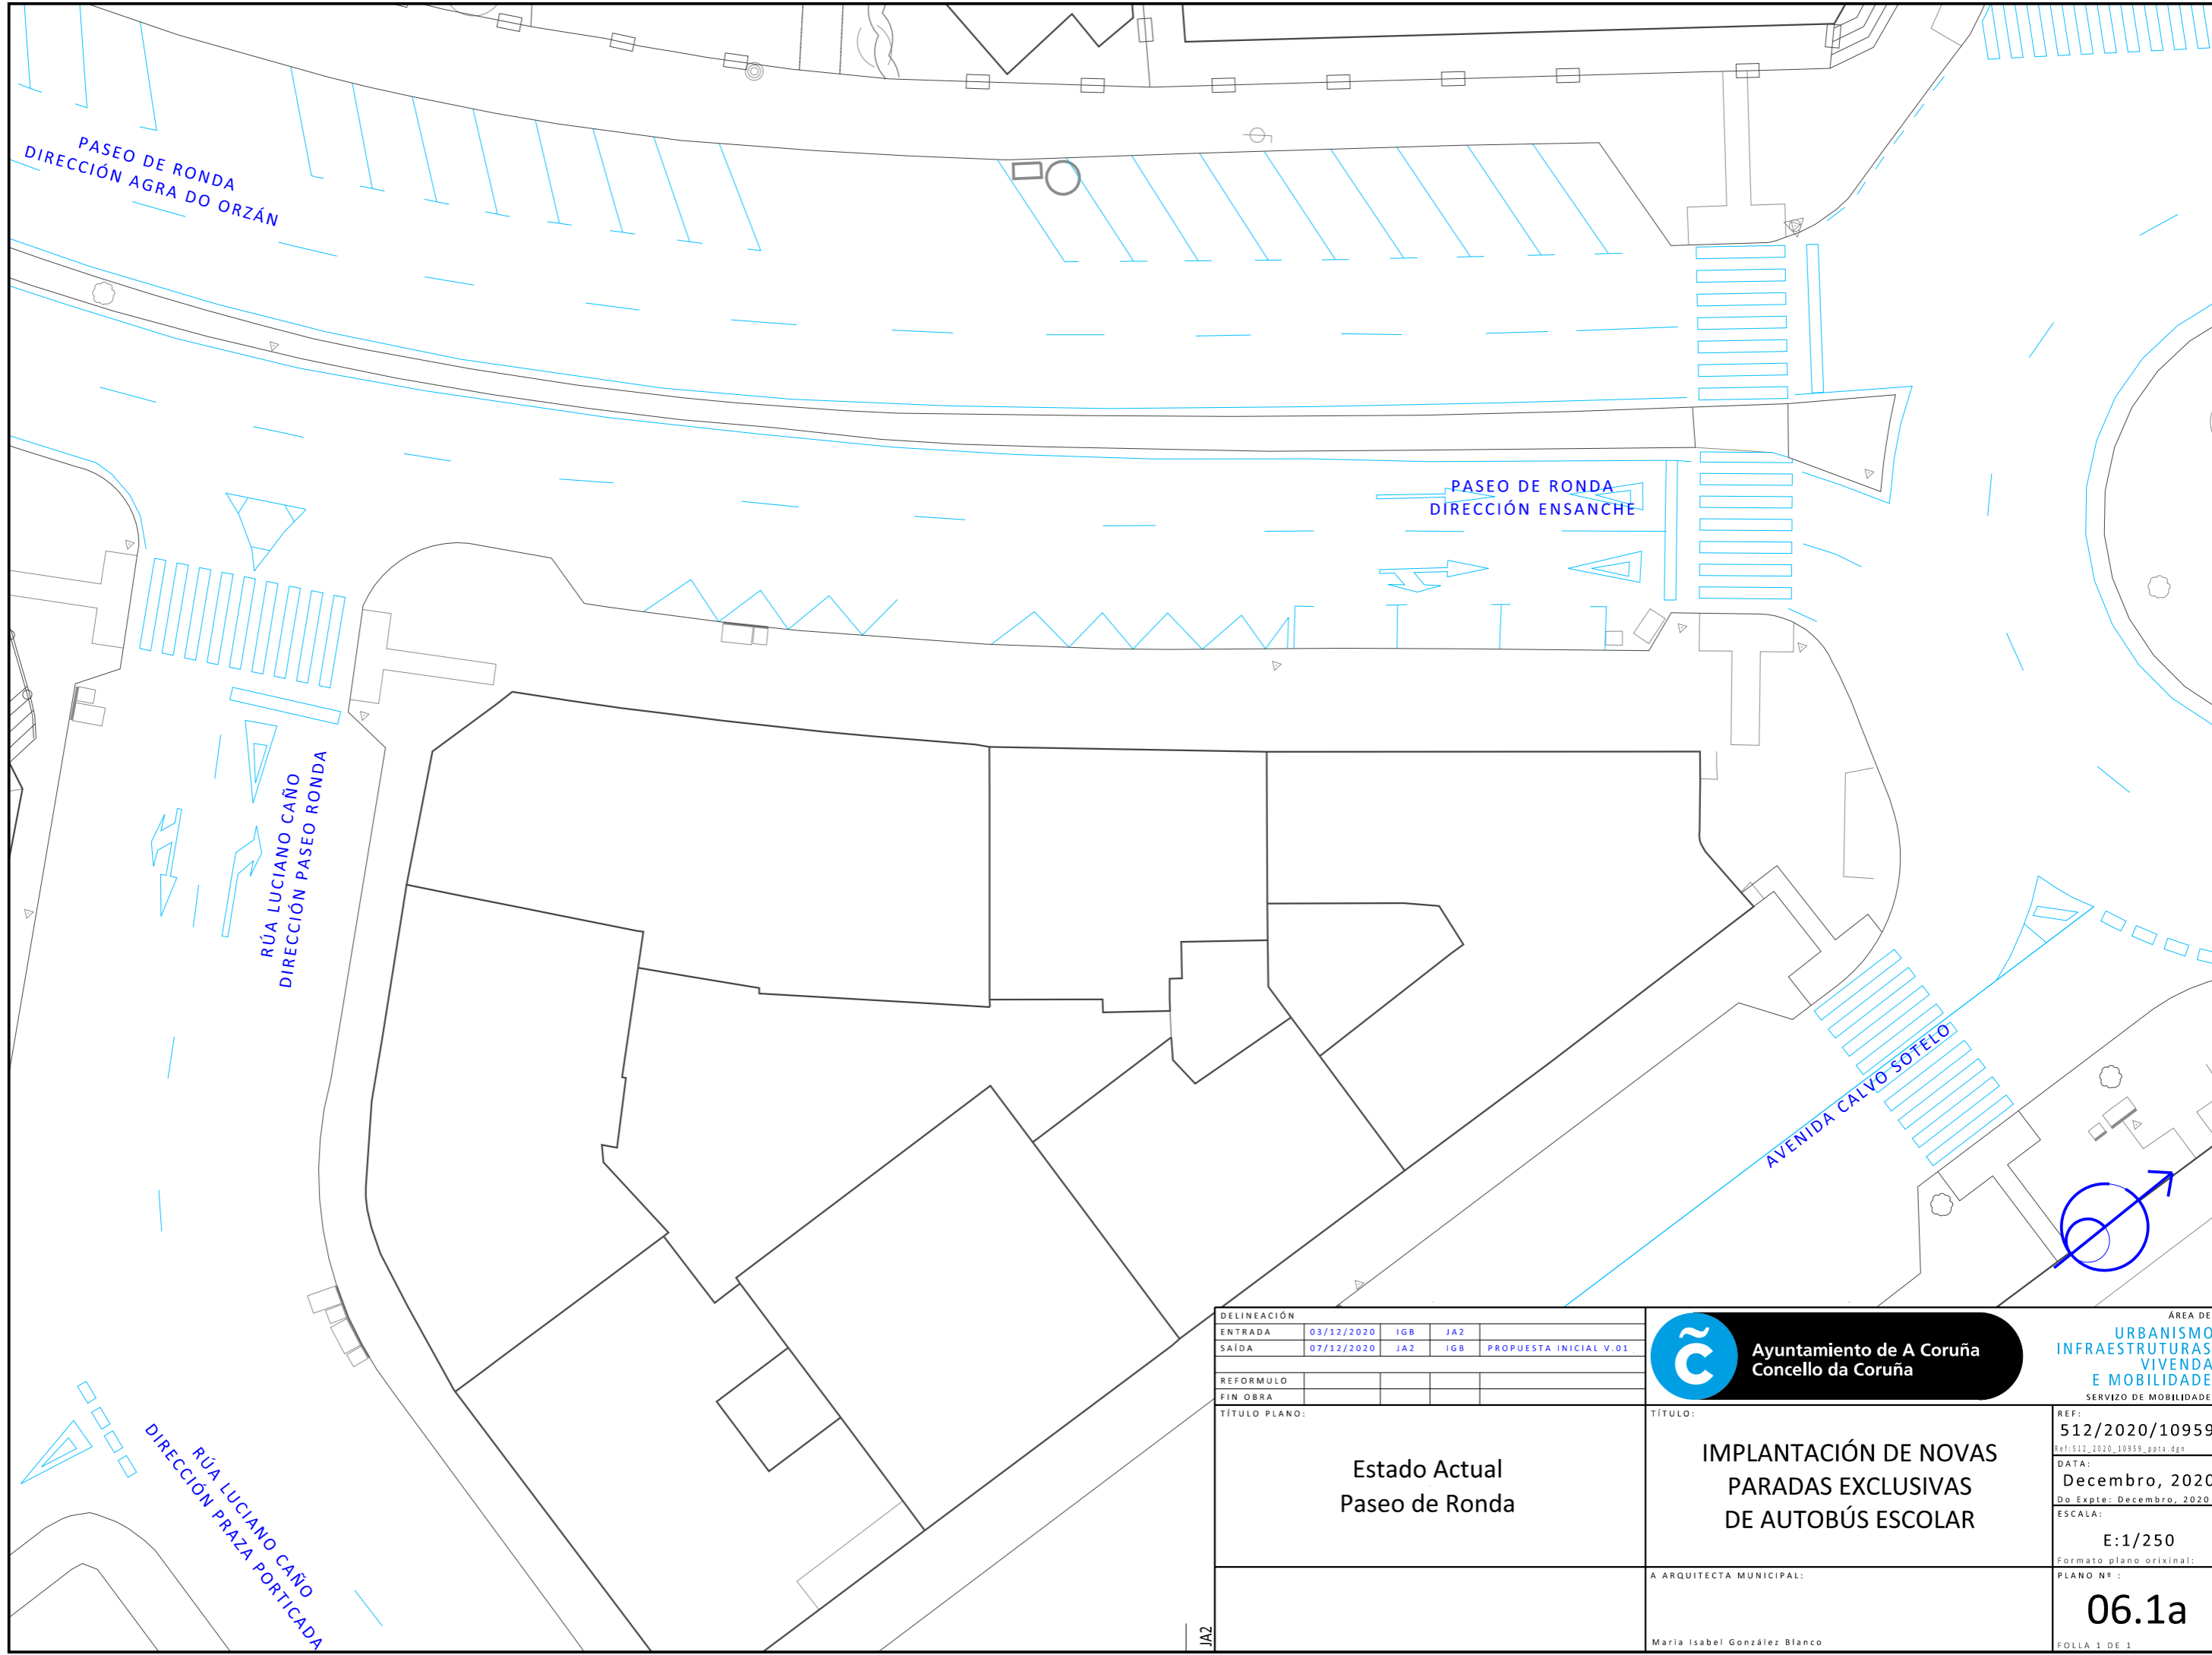

DELINEACIÓN				
ENTRADA	03/12/2020	IGB	JA2	
SAIDA	07/12/2020	JA2	IGB	PROPUESTA INICIAL V.01
REFORMULO				
FIN OBRA				



ÁREA DE  
**URBANISMO**  
**INFRAESTRUTURAS**  
**VIVENDA**  
**E MOBILIDADE**  
 SERVIZO DE MOBILIDADE

TÍTULO PLANO:  
**Estado Actual**  
**Paseo de Ronda**

TÍTULO:  
**IMPLANTACIÓN DE NOVAS**  
**PARADAS EXCLUSIVAS**  
**DE AUTOBÚS ESCOLAR**


REF: **512/2020/10959**  
Ref: 512\_2020\_10959\_pp1a.dgn  
 DATA:  
**Decembro, 2020**  
Do Expte: Decembro, 2020  
 ESCALA:  
**E:1/250**  
Formato plano orixinal:

A ARQUITECTA MUNICIPAL:  
 María Isabel González Blanco

PLANO Nº:  
**06.1a**

FOLLA 1 DE 3

Este documento ha sido firmado por: PLATAFORMA DE ADMINISTRACION ELECTRONICA a las 15:23 del día 08/03/2021 y por: Arq. Mobilidade Urbana (MARIA ISABEL GONZALEZ BLANCO) a las 13:26 del día 02/03/2021. Registrado de salida a fecha 08/03/2021 con código RMP51506FN, número general y número particular 8339. Mediante el código de verificación 16SK4Z2F0P3Q5N260P07 puede comprobar la validez de la firma electrónica de los documentos firmados en la dirección web https://sede.coruna.gob.es/

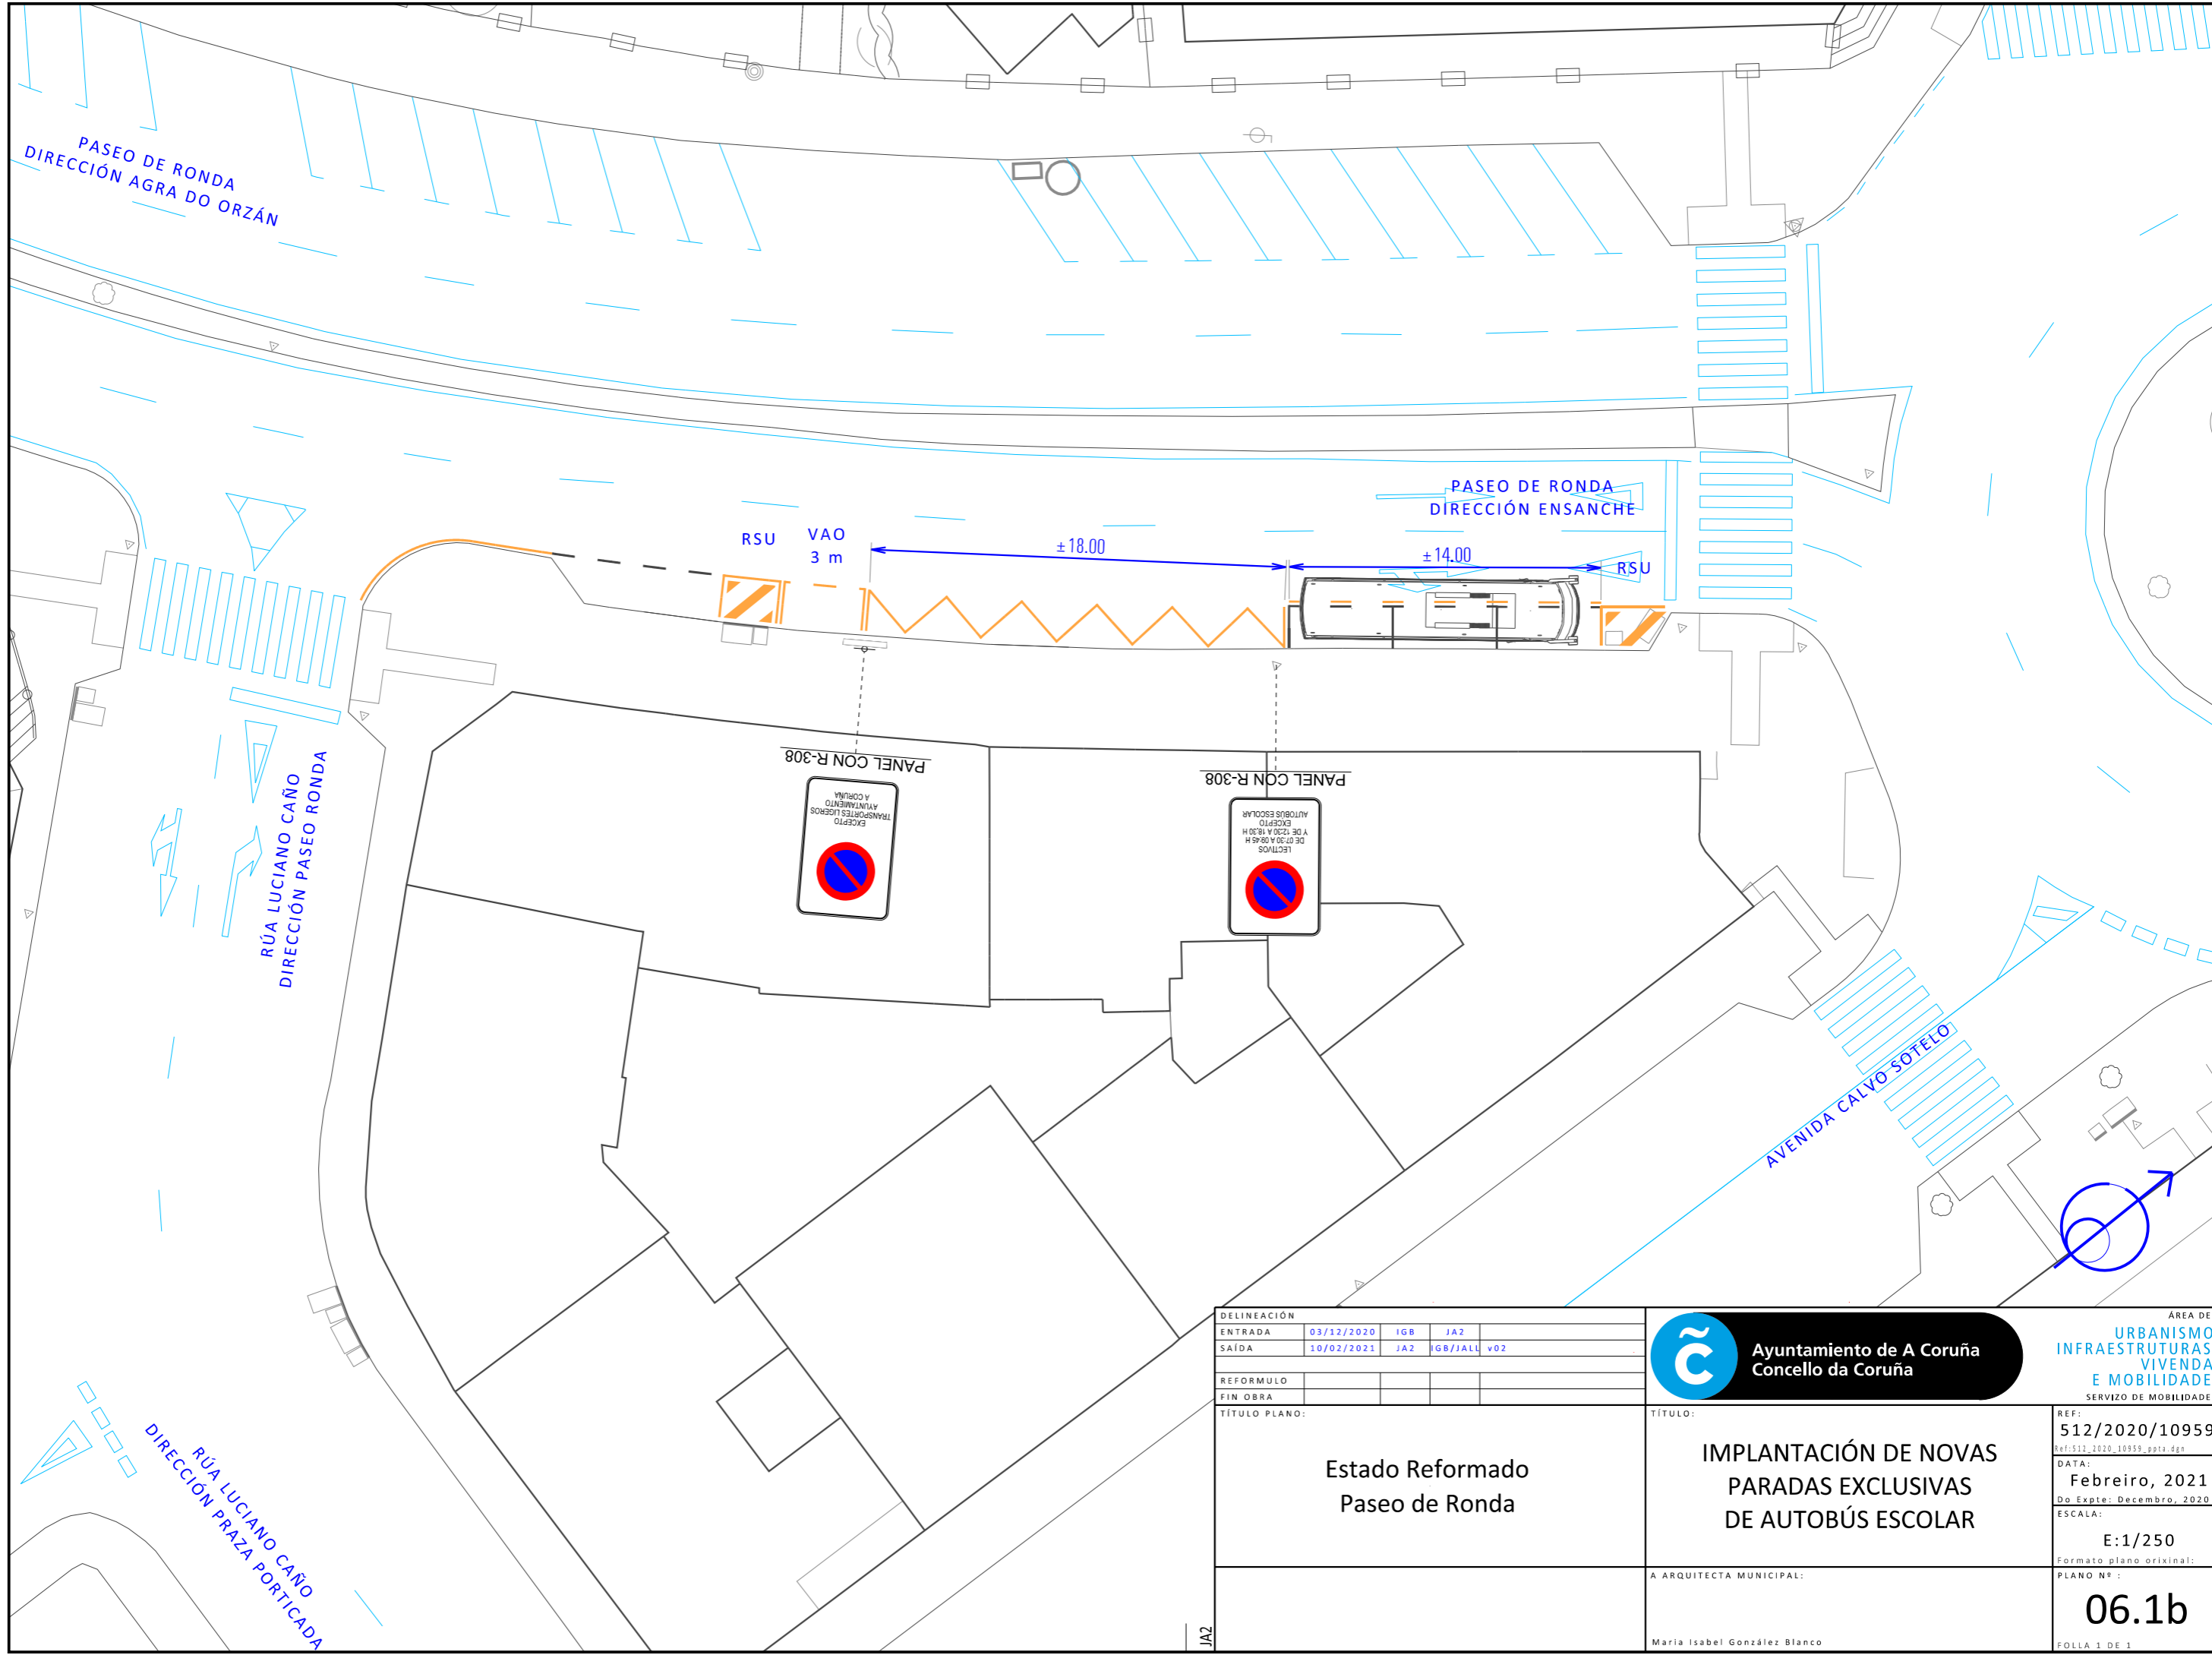

DELINEACIÓN				
ENTRADA	03/12/2020	IGB	JA2	
SAIDA	10/02/2021	JA2	IGB/JALL	v02
REFORMULO				
FIN OBRA				



**Ayuntamiento de A Coruña**  
Concello da Coruña

ÁREA DE  
**URBANISMO**  
**INFRAESTRUTURAS**  
**VIVENDA**  
**E MOBILIDADE**  
SERVIZO DE MOBILIDADE

TÍTULO PLANO:  
**Estado Reformado**  
**Paseo de Ronda**

TÍTULO:  
**IMPLANTACIÓN DE NOVAS**  
**PARADAS EXCLUSIVAS**  
**DE AUTOBÚS ESCOLAR**


REF:  
**512/2020/10959**  
Ref:512\_2020\_10959\_ppiv\_dgn  
DATA:  
**Febreiro, 2021**  
Do Expte: Decembro, 2020  
ESCALA:  
**E:1/250**  
Formato plano orixinal:

A ARQUITECTA MUNICIPAL:  
**JA2**

A ARQUITECTA MUNICIPAL:  
**María Isabel González Blanco**

PLANO Nº:  
**06.1b**  
FOLLA 1 DE 1

Este documento ha sido firmado por: PLATAFORMA DE ADMINISTRACION ELECTRONICA a las 15:23 del día 08/03/2021 y por Arq. Mobilidade Urbana (MARIA ISABEL GONZALEZ BLANCO) a las 13:26 del día 02/03/2021. Registrado de salida a fecha 08/03/2021 con código RMP51506FN, número general y número particular 8339. Mediante el código de verificación 16SK4Z2F0P3Q5N260P07 puede comprobar la validez de la firma electrónica de los documentos firmados en la dirección web https://sede.coruna.gob.es/

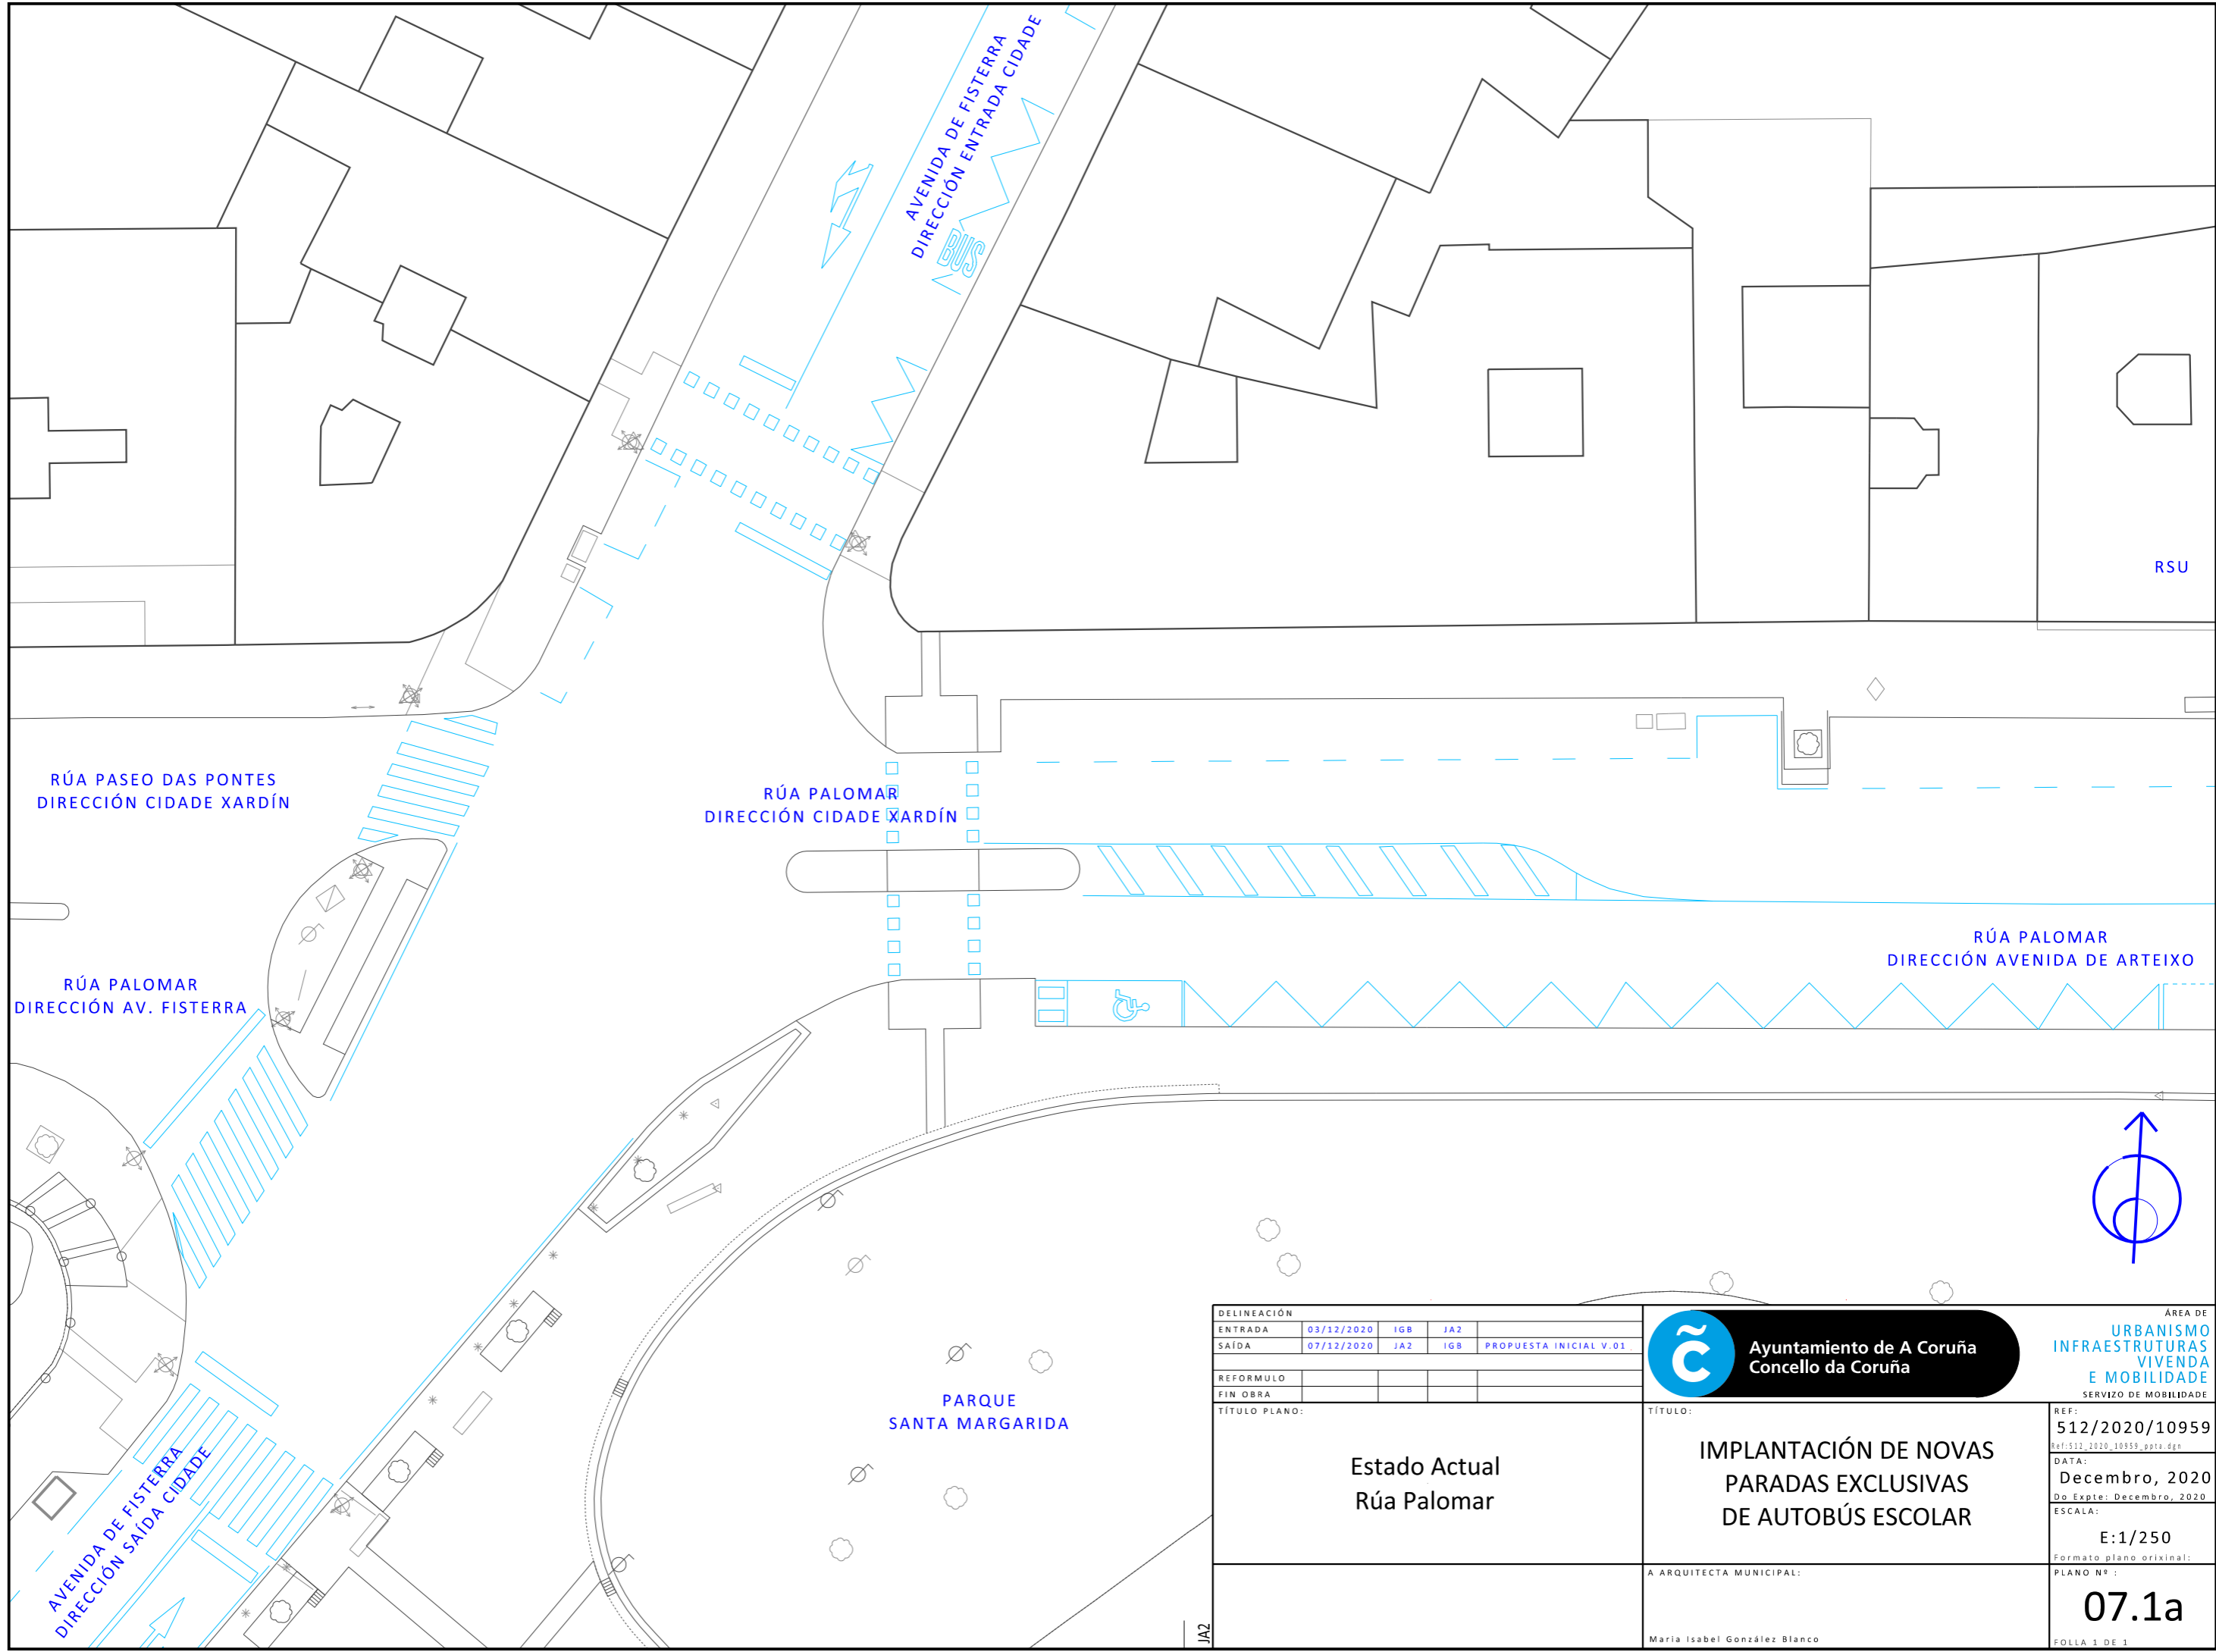

DELINEACIÓN				
ENTRADA	03/12/2020	IGB	JA2	
SAÍDA	07/12/2020	JA2	IGB	PROPUESTA INICIAL V.01
REFORMULO				
FIN OBRA				
TÍTULO PLANO:				



**Ayuntamiento de A Coruña**  
Concello da Coruña

ÁREA DE  
**URBANISMO**  
**INFRAESTRUTURAS**  
**VIVENDA**  
**E MOBILIDADE**  
SERVIZO DE MOBILIDADE

Estado Actual  
Rúa Palomar

**IMPLANTACIÓN DE NOVAS PARADAS EXCLUSIVAS DE AUTOBÚS ESCOLAR**


REF: 512/2020/10959  
Ref: 512\_2020\_10959\_pp1a.dgn  
DATA: Decembro, 2020  
Do Expte: Decembro, 2020  
ESCALA: E:1/250  
Formato plano orixinal:

A ARQUITECTA MUNICIPAL:  
María Isabel González Blanco


PLANO Nº:  
**07.1a**  
FOLLA 1 DE 1

JA2

Este documento ha sido firmado por: PLATAFORMA DE ADMINISTRACION ELECTRONICA a las 15:23 del día 08/03/2021 y por: Arq. Mobilidade Urbana (MARIA ISABEL GONZALEZ BLANCO) a las 13:26 del día 02/03/2021. Registrado de salida a fecha 08/03/2021 con código RMP51506FN, número general y número particular 8339. Mediante el código de verificación 16SK4Z2F0P3Q5N260P07 puede comprobar la validez de la firma electrónica de los documentos firmados en la dirección web https://sede.coruna.gob.es/

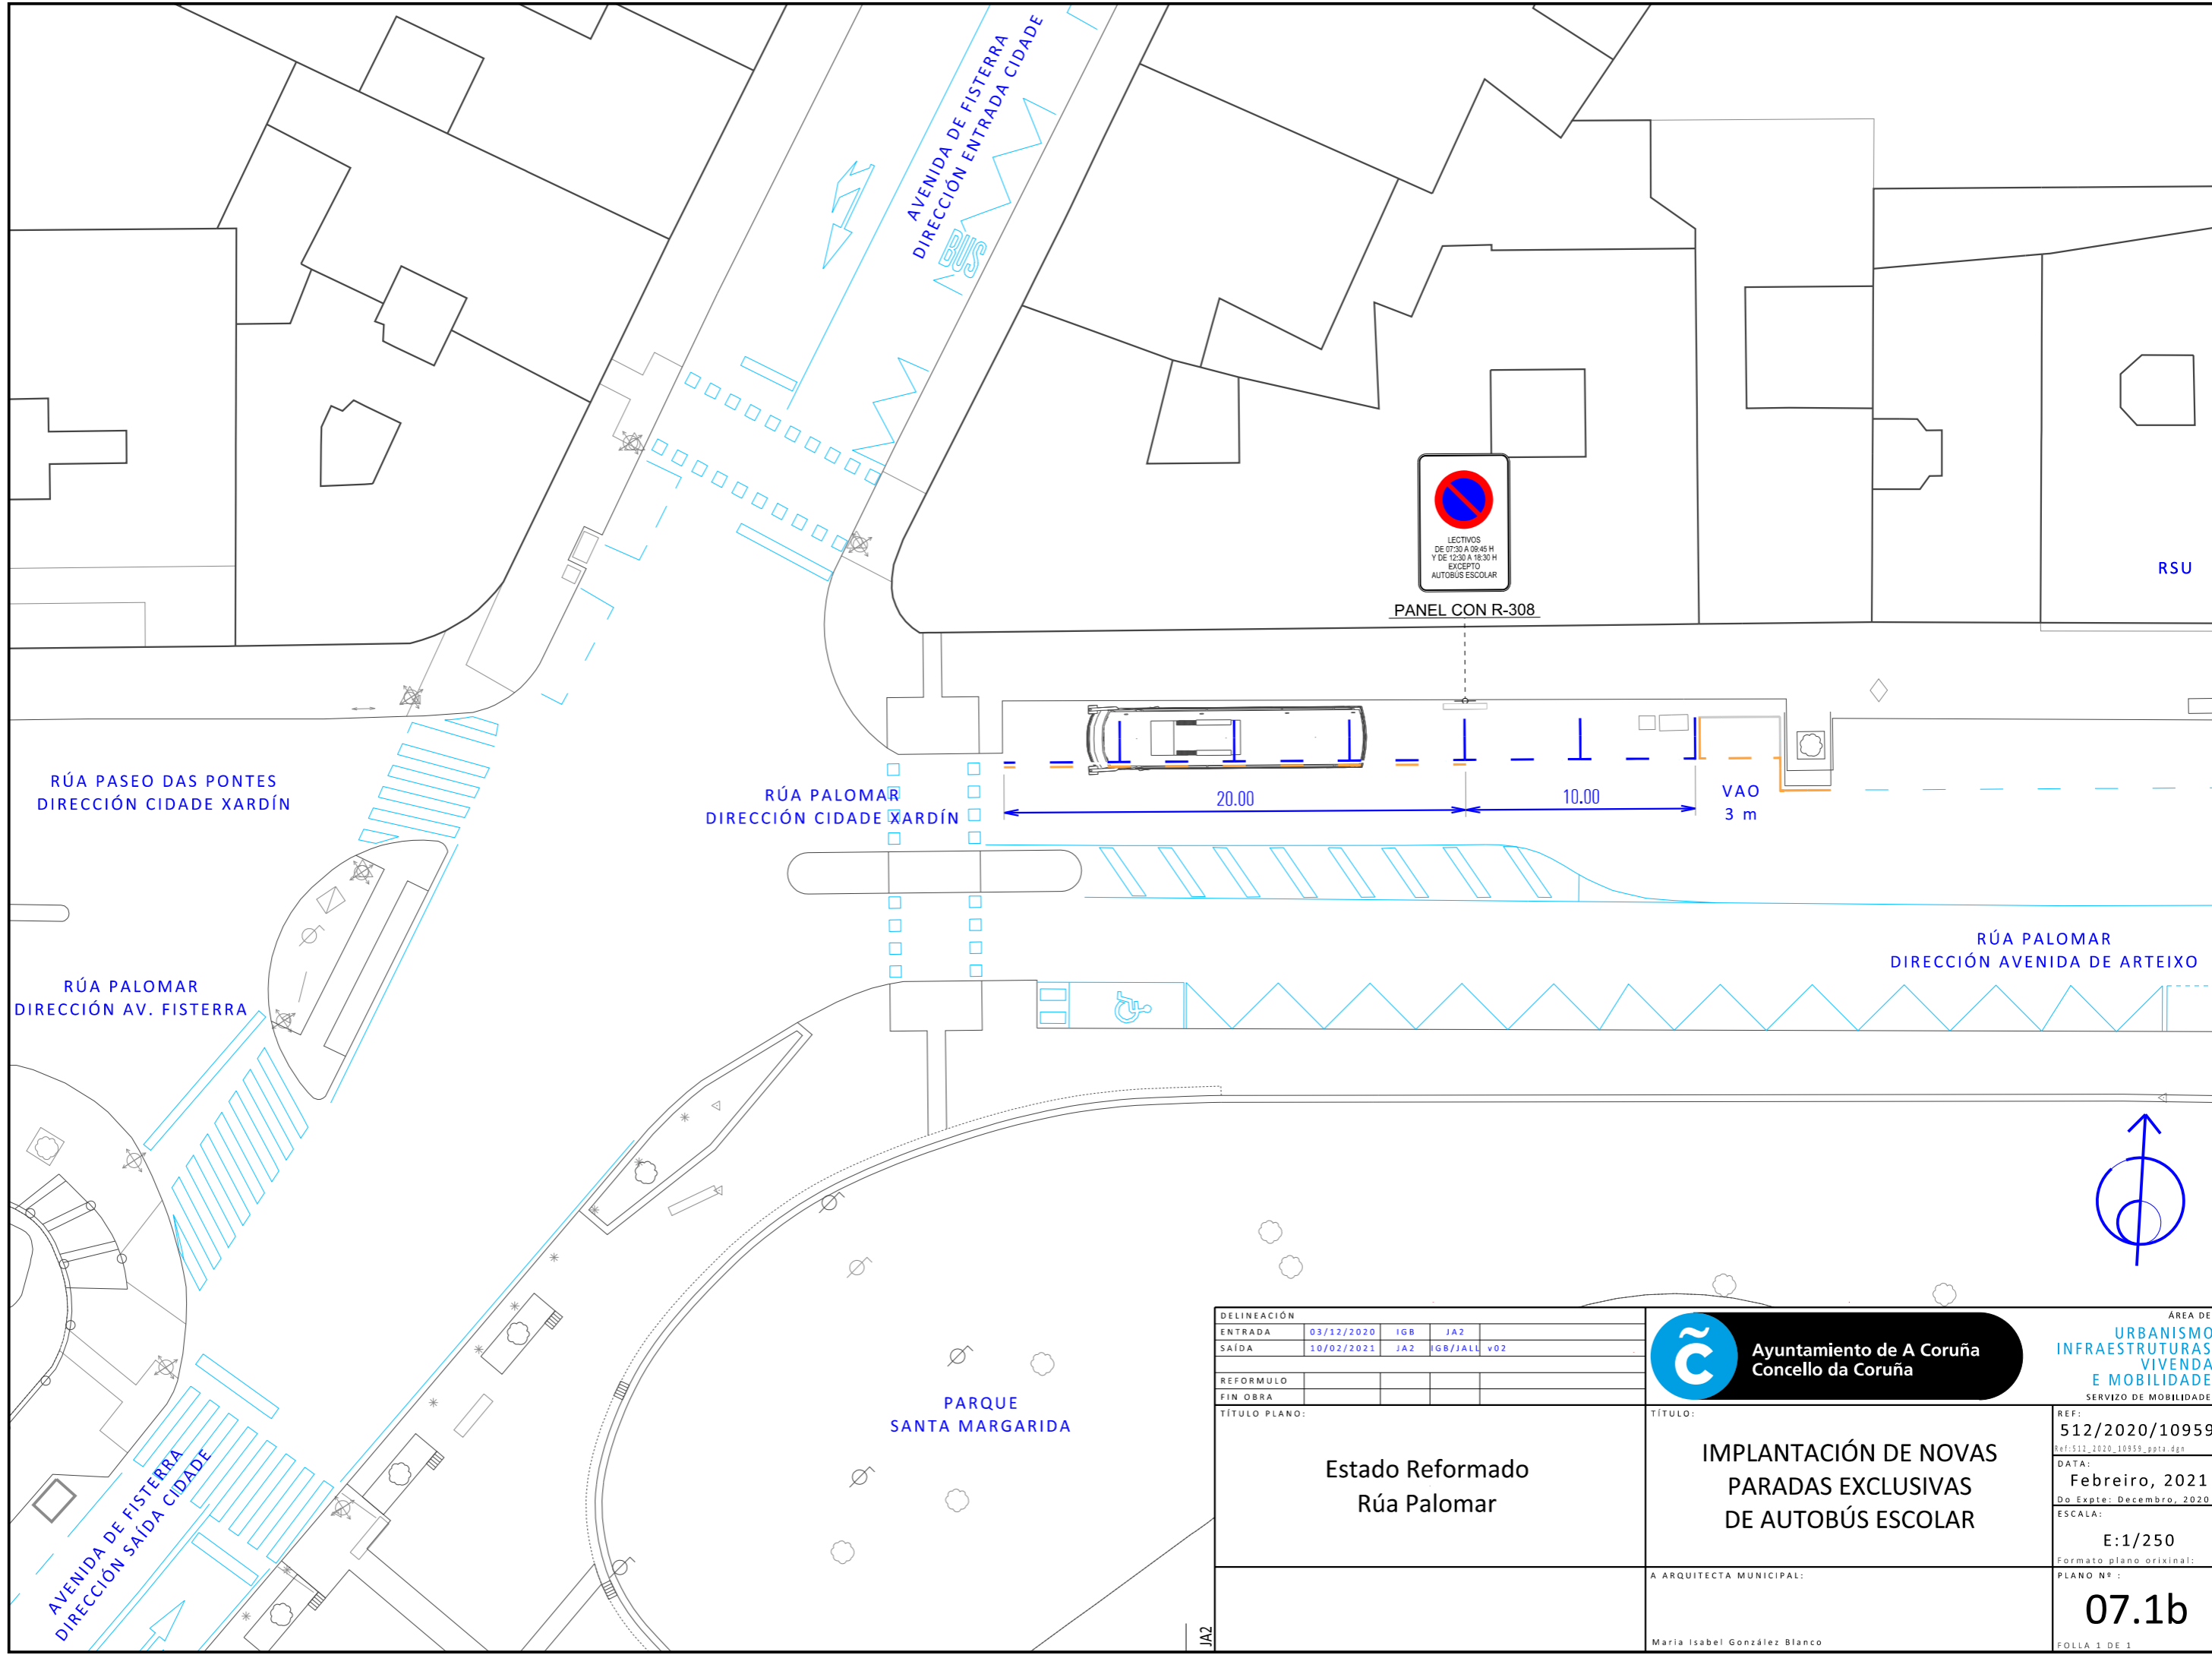

DELINEACIÓN			
ENTRADA	03/12/2020	IGB	JA2
SAIDA	10/02/2021	JA2	IGB/JALL v02
REFORMULO			
FIN OBRA			
TÍTULO PLANO:			
Estado Reformado Rúa Palomar			



**Ayuntamiento de A Coruña**  
Concello da Coruña

ÁREA DE  
**URBANISMO**  
INFRAESTRUTURAS  
VIVENDA  
E MOBILIDADE  
SERVIZO DE MOBILIDADE


**IMPLANTACIÓN DE NOVAS PARADAS EXCLUSIVAS DE AUTOBÚS ESCOLAR**

A ARQUITECTA MUNICIPAL:  
María Isabel González Blanco

REF: 512/2020/10959  
Ref: 512\_2020\_10959\_pp1a.dgn  
DATA: Febreiro, 2021  
Do Expte: Decembro, 2020  
ESCALA: E:1/250  
Formato plano orixinal:  
PLANO Nº: **07.1b**

FOLLA 1 DE 1

Este documento ha sido firmado por: PLATAFORMA DE ADMINISTRACION ELECTRONICA a las 15:23 del día 08/03/2021 y por: Arq. Mobilidade Urbana (MARIA ISABEL GONZALEZ BLANCO) a las 13:26 del día 02/03/2021. Registrado de salida a fecha 08/03/2021 con código RMP51506FN, número general y número particular 8339. Mediante el código de verificación 16SK4Z2F0P3QSN260P07 puede comprobar la validez de la firma electrónica de los documentos firmados en la dirección web https://sede.coruna.gob.es/

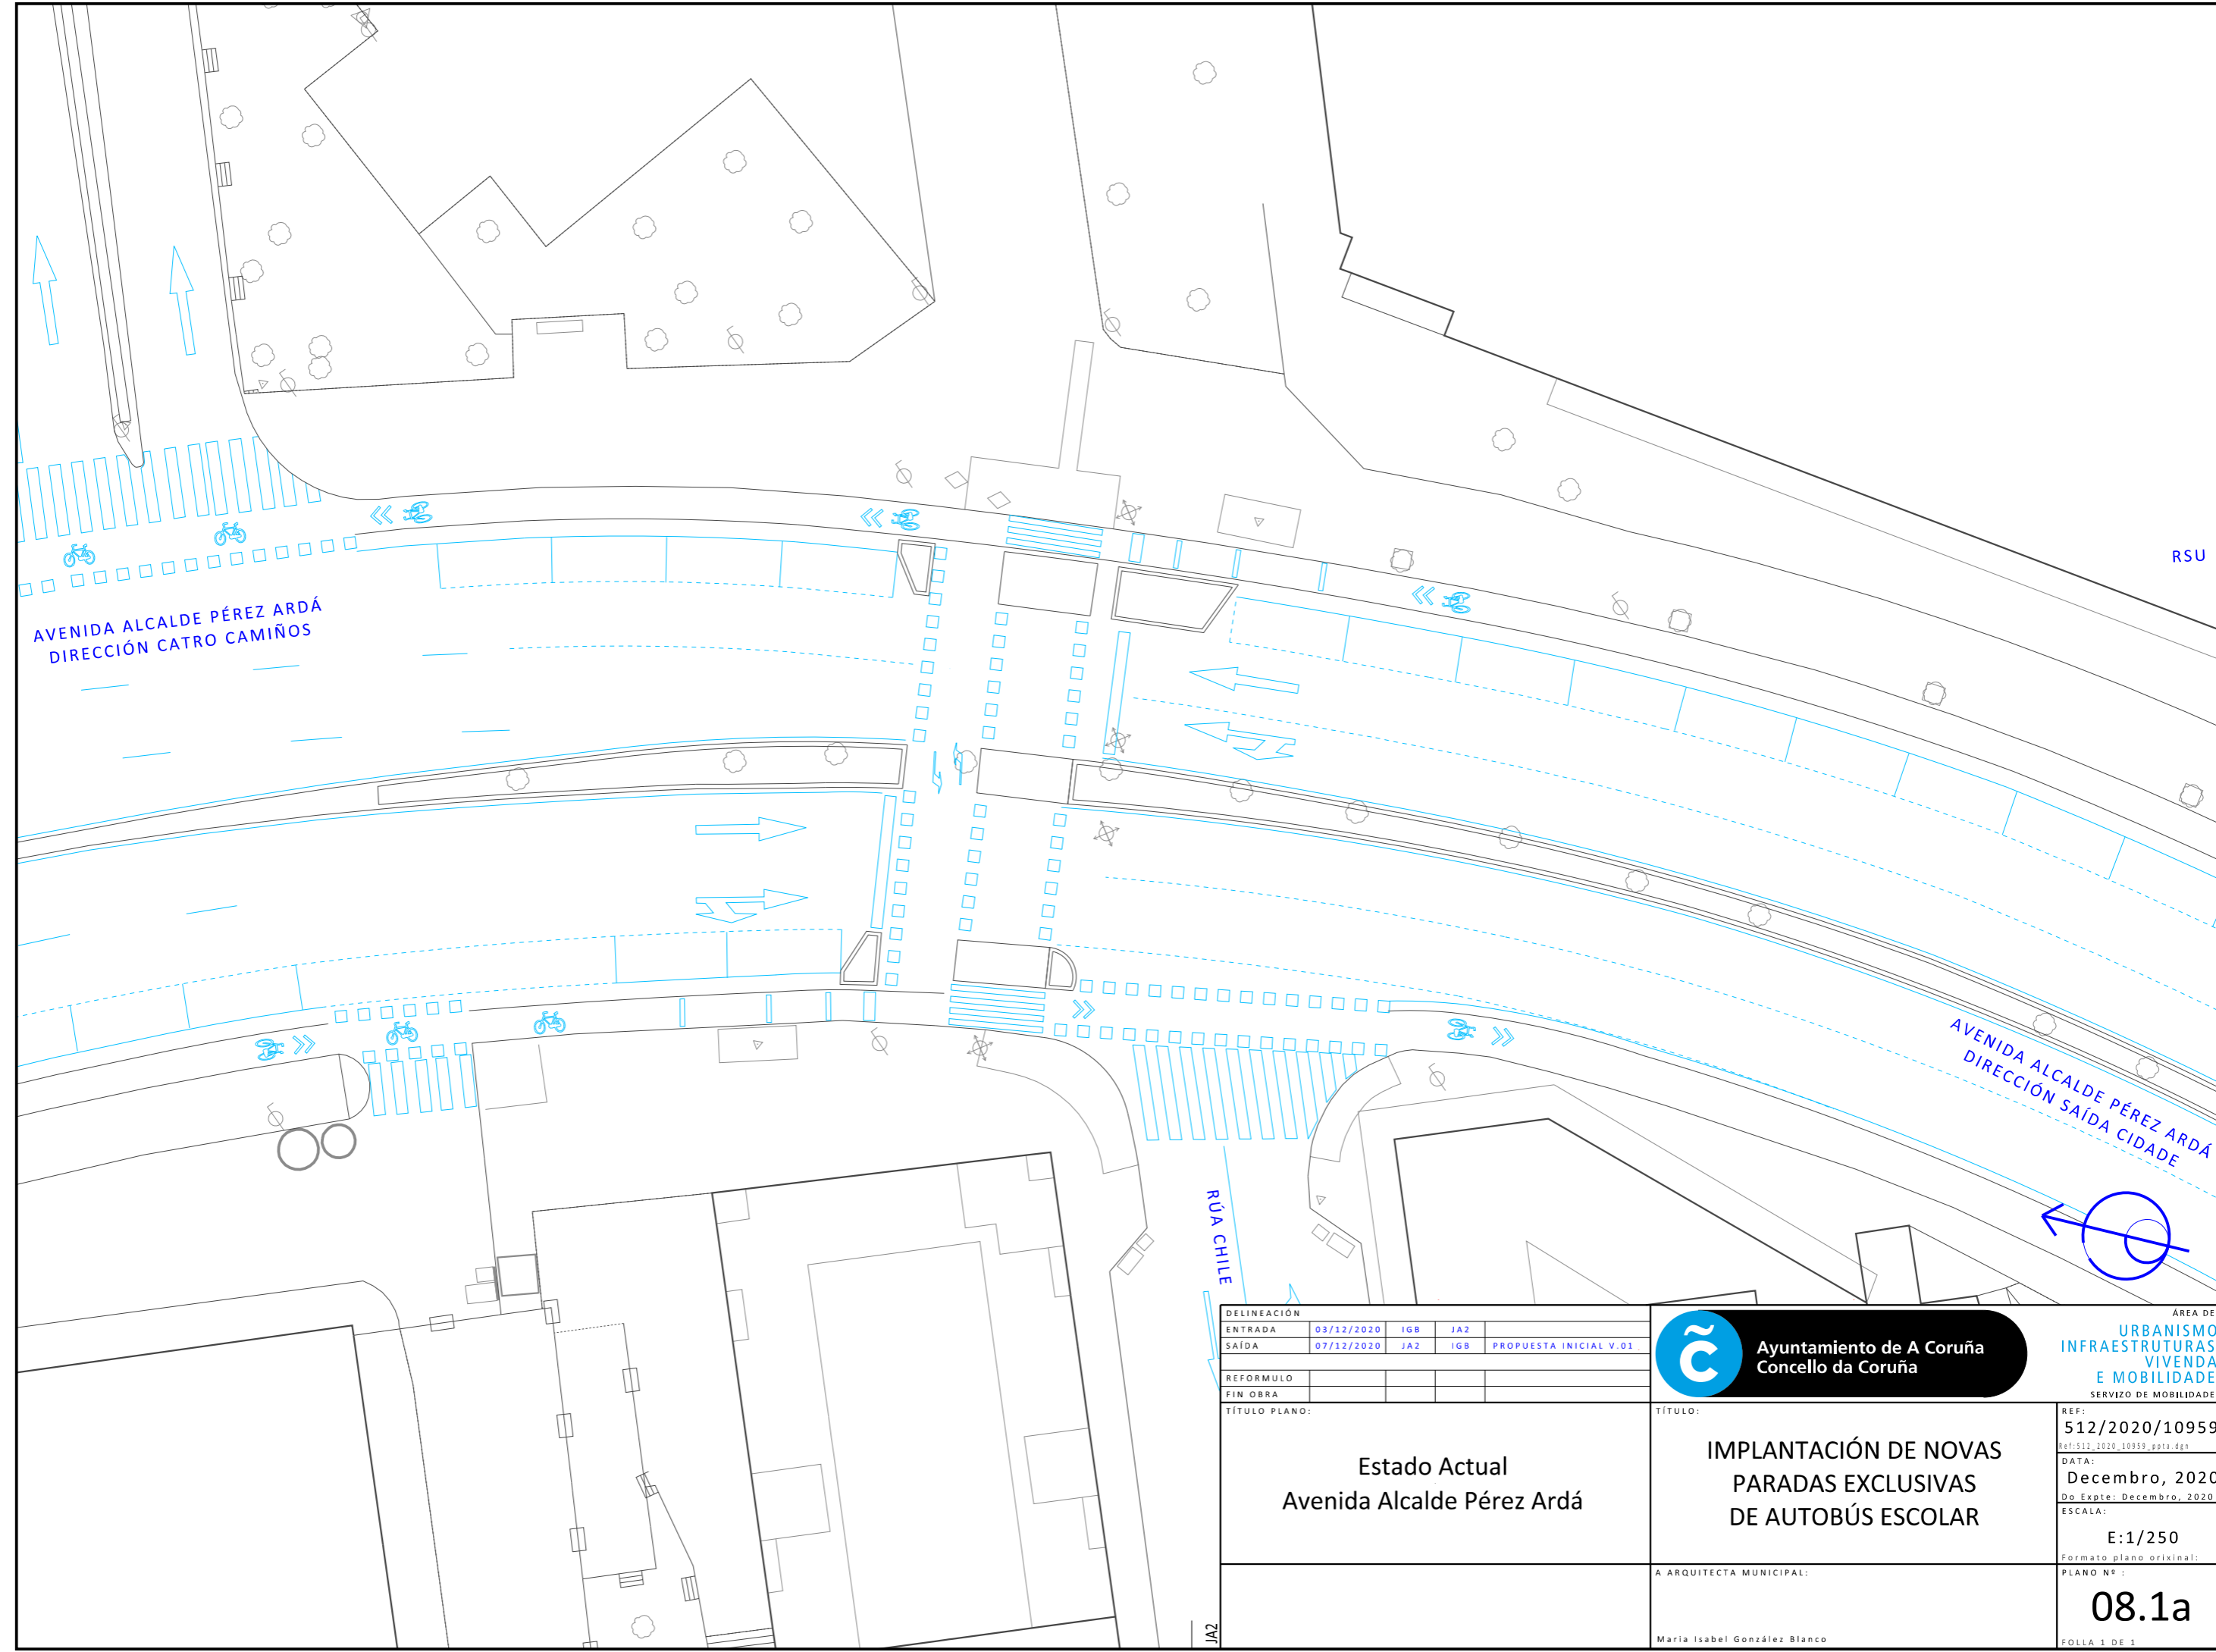

DELINEACIÓN				
ENTRADA	03/12/2020	IGB	JA2	
SAÍDA	07/12/2020	JA2	IGB	PROPUESTA INICIAL V.01
REFORMULO				
FIN OBRA				
TÍTULO PLANO:				

**Ayuntamiento de A Coruña**  
Concello da Coruña


ÁREA DE  
**URBANISMO**  
**INFRAESTRUTURAS**  
**VIVENDA**  
**E MOBILIDADE**  
SERVIZO DE MOBILIDADE

Estado Actual  
Avenida Alcalde Pérez Ardá

IMPLANTACIÓN DE NOVAS  
PARADAS EXCLUSIVAS  
DE AUTOBÚS ESCOLAR

A ARQUITECTA MUNICIPAL:  
  
María Isabel González Blanco

TÍTULO:  
  
REF: 512/2020/10959  
Ref: 512\_2020\_10959\_pp1a.dgn  
DATA: Decembro, 2020  
Do Expte: Decembro, 2020  
ESCALA: E:1/250  
Formato plano orixinal:  
PLANO Nº: **08.1a**  
FOLLA 1 DE 1

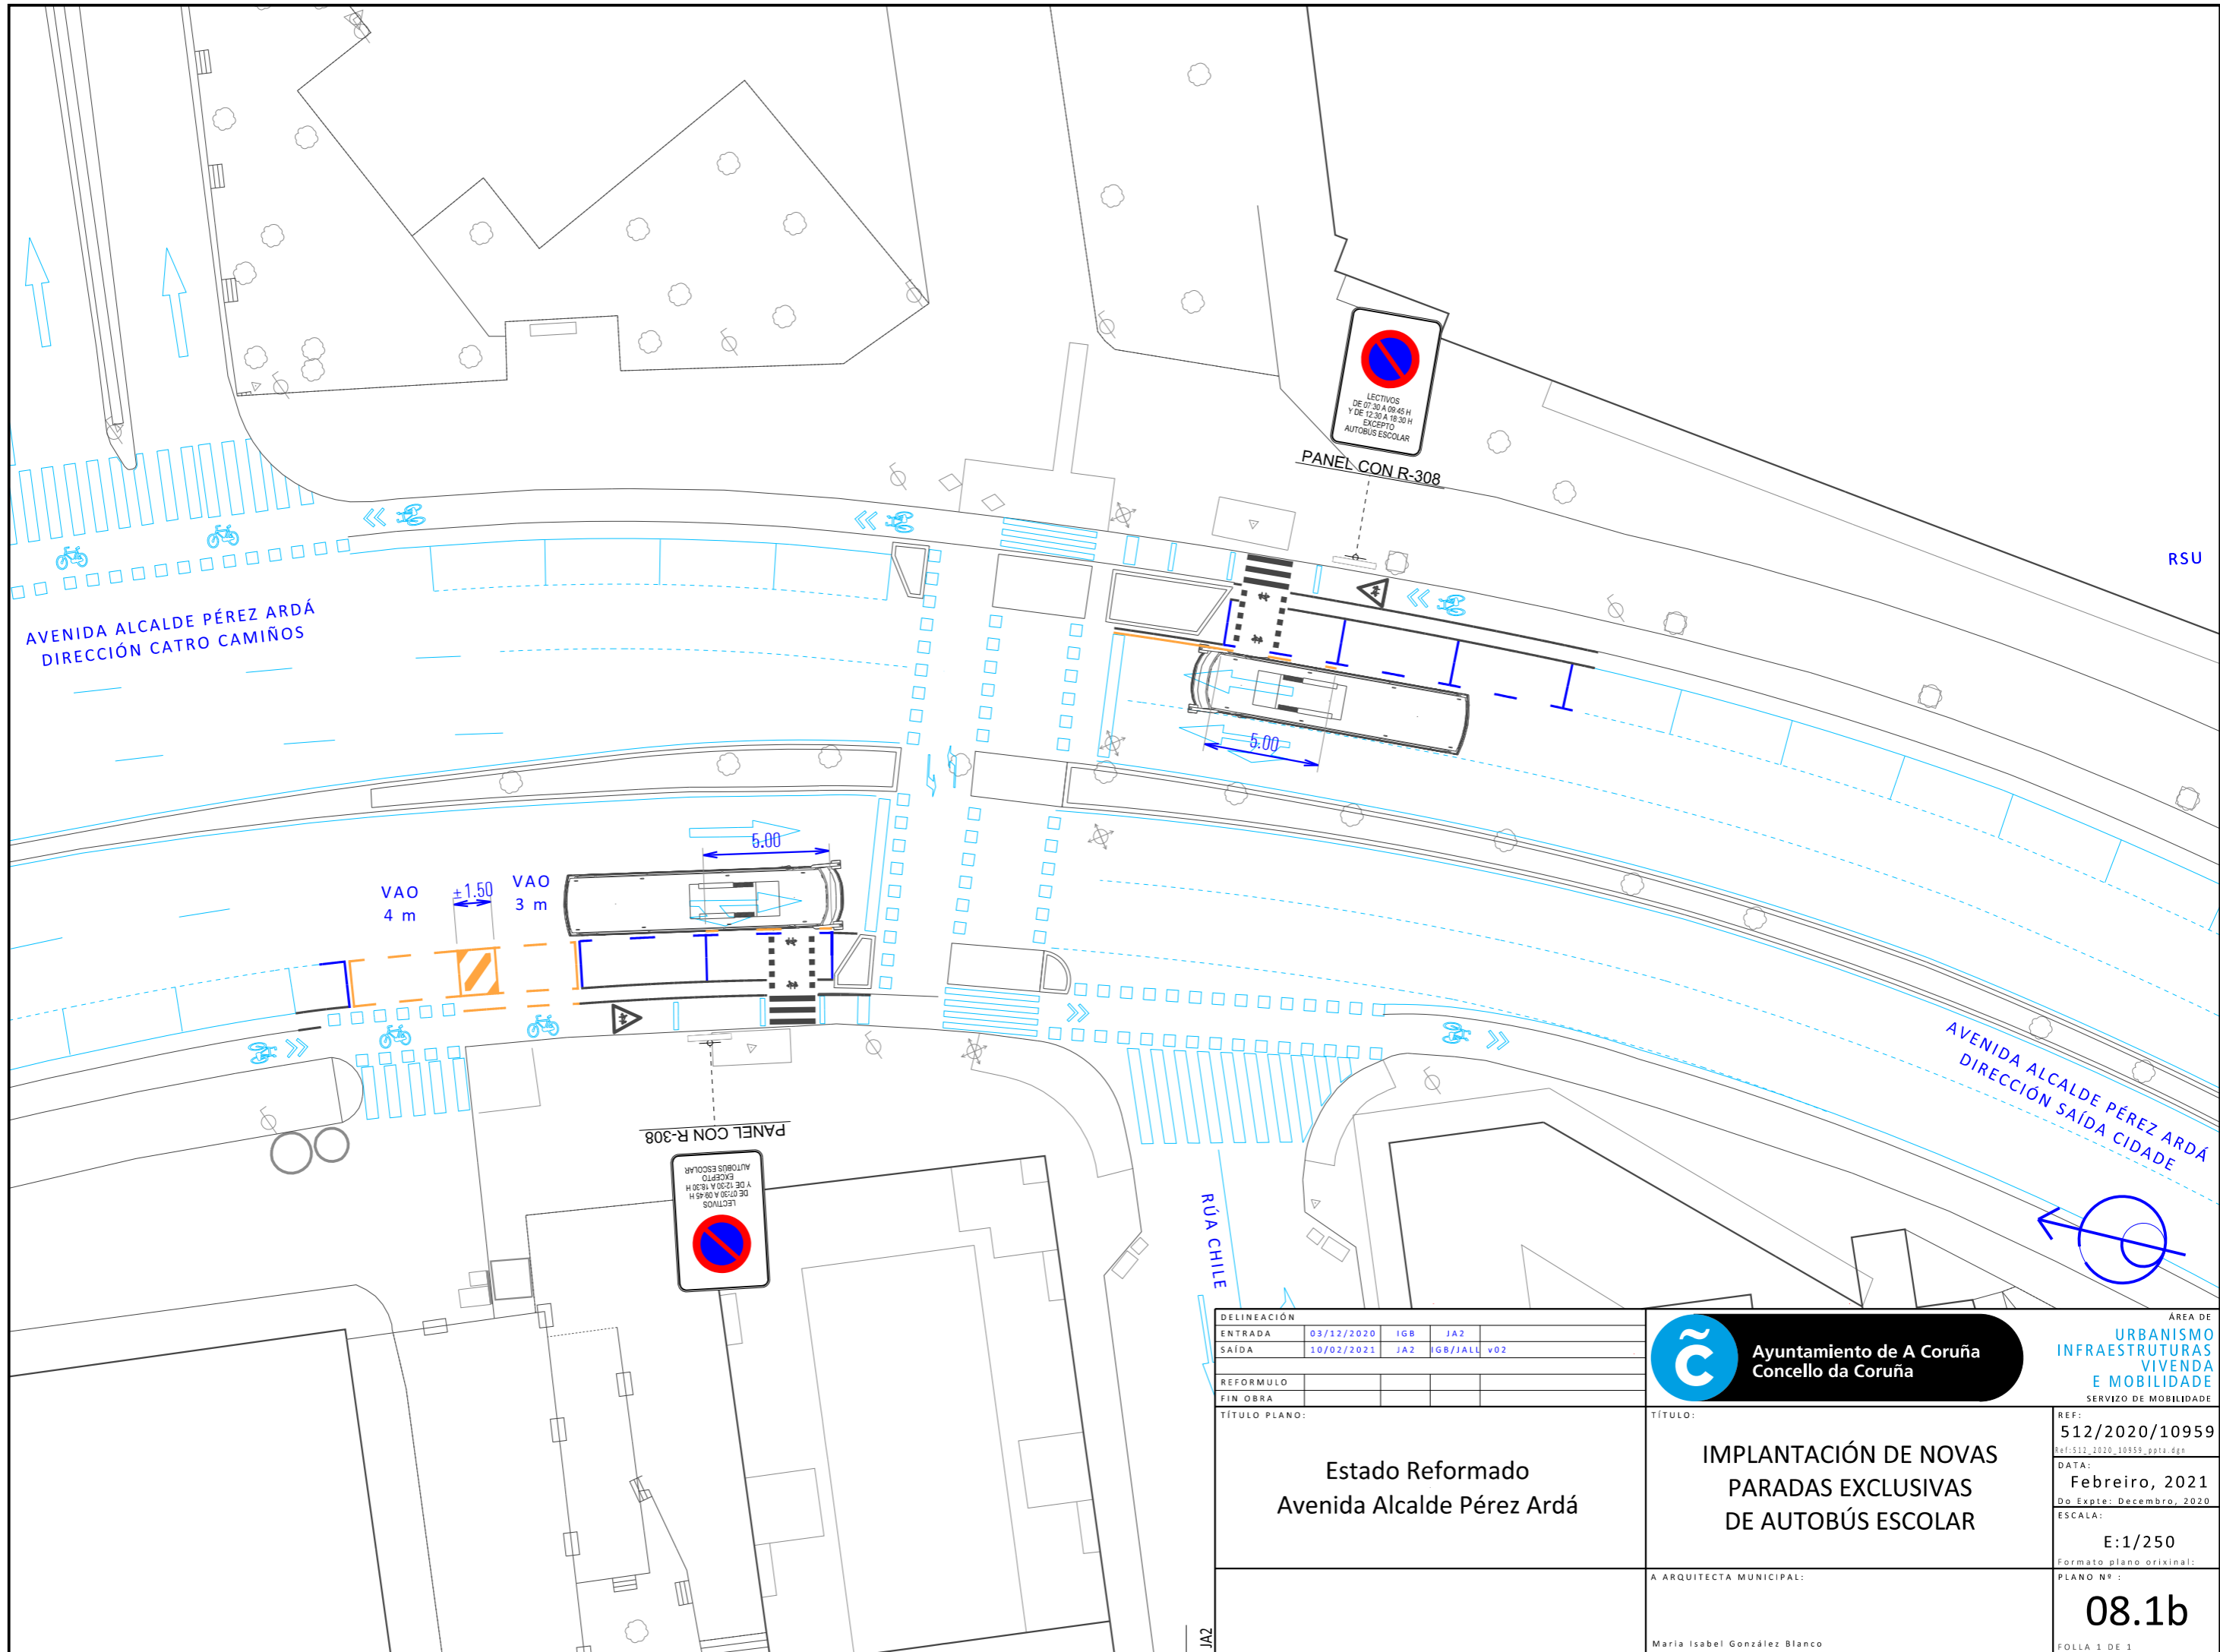

DELINEACIÓN			
ENTRADA	03/12/2020	IGB	JA2
SAÍDA	10/02/2021	JA2	IGB/JALL v02
REFORMULO			
FIN OBRA			


**Ayuntamiento de A Coruña**  
 Concello da Coruña

AREA DE  
**URBANISMO**  
**INFRAESTRUTURAS**  
**VIVENDA**  
**E MOBILIDADE**  
 SERVICIO DE MOBILIDADE

TÍTULO PLANO:

**Estado Reformado**  
**Avenida Alcalde Pérez Ardá**

TÍTULO:

**IMPLANTACIÓN DE NOVAS**  
**PARADAS EXCLUSIVAS**  
**DE AUTOBÚS ESCOLAR**

REF: **512/2020/10959**  
Ref: 512\_2020\_10959.pptx.dgn  
 DATA: **Febreiro, 2021**  
Do Expte: Decembro, 2020  
 ESCALA: **E:1/250**  
Formato plano orixinal:

A ARQUITECTA MUNICIPAL:

Maria Isabel González Blanco

PLANO Nº:

08.1b

FOLLA 1 DE 1